



ANNECY - 74000




Plan Masse




Façade NORD OUEST




Façade NORD EST

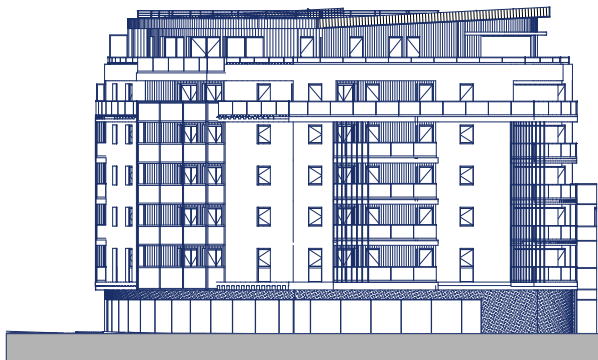

Façade SUD OUEST

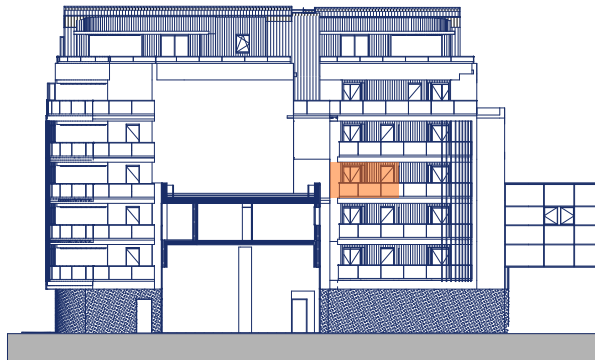

Façade SUD EST

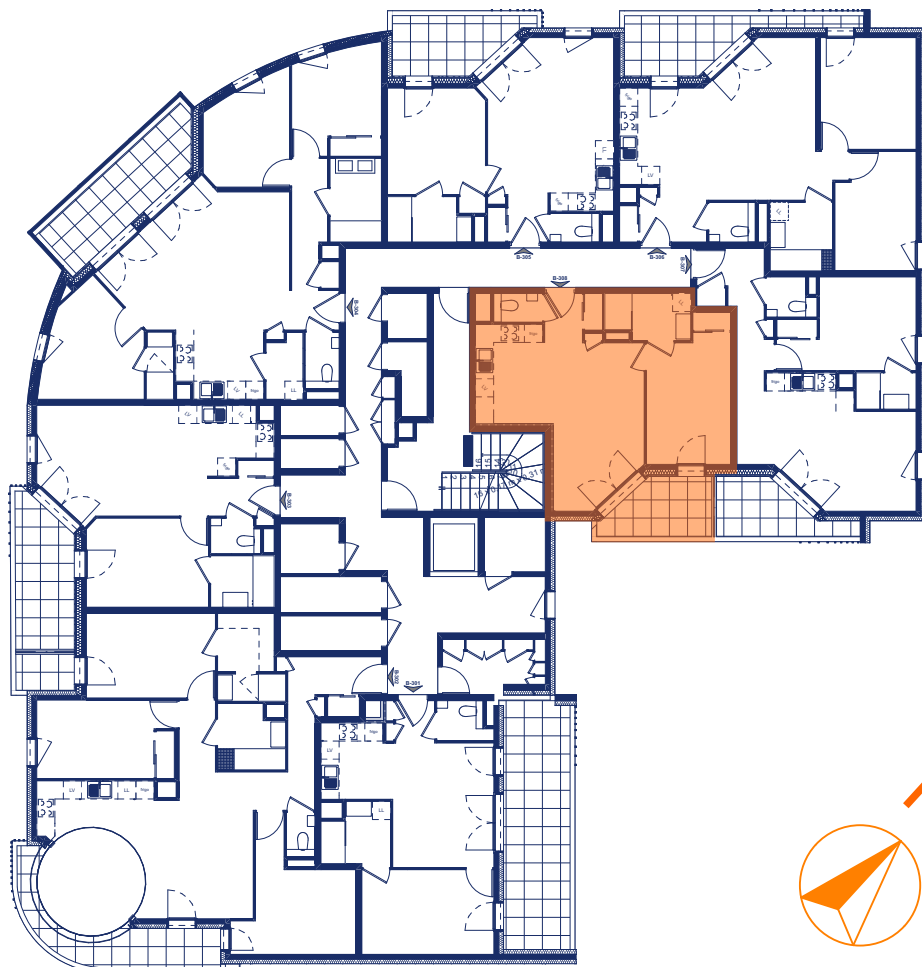

3ème Étage



LUMINANCE

ANNECY

Appartement de M. et Mme

Appartement : B308

Batiment : Bâtiment B Garage :

Niveau : 3ème Étage Type : T2

Pièces	Surface habitable
Séjour / Cuisine	23,88 m ²
Chambre	12,53 m ²
Entrée	2,85 m ²
SDE	4,11 m ²
W.C.	1,54 m ²

TOTAL 44,91 m²

Terrasse 6,00 m²

Surface totale pondérée* 46,71 m²

* 30% de la surface de la terrasse / balcon + SHAB


20 NOVEMBRE 2019



10 boul. St-Bernard-de-Menthon
74000 Annecy
Tél. : 04 50 51 33 11
www.paneroarchitectes.com
panero.architectes@orange.fr



ANNECY - 74000

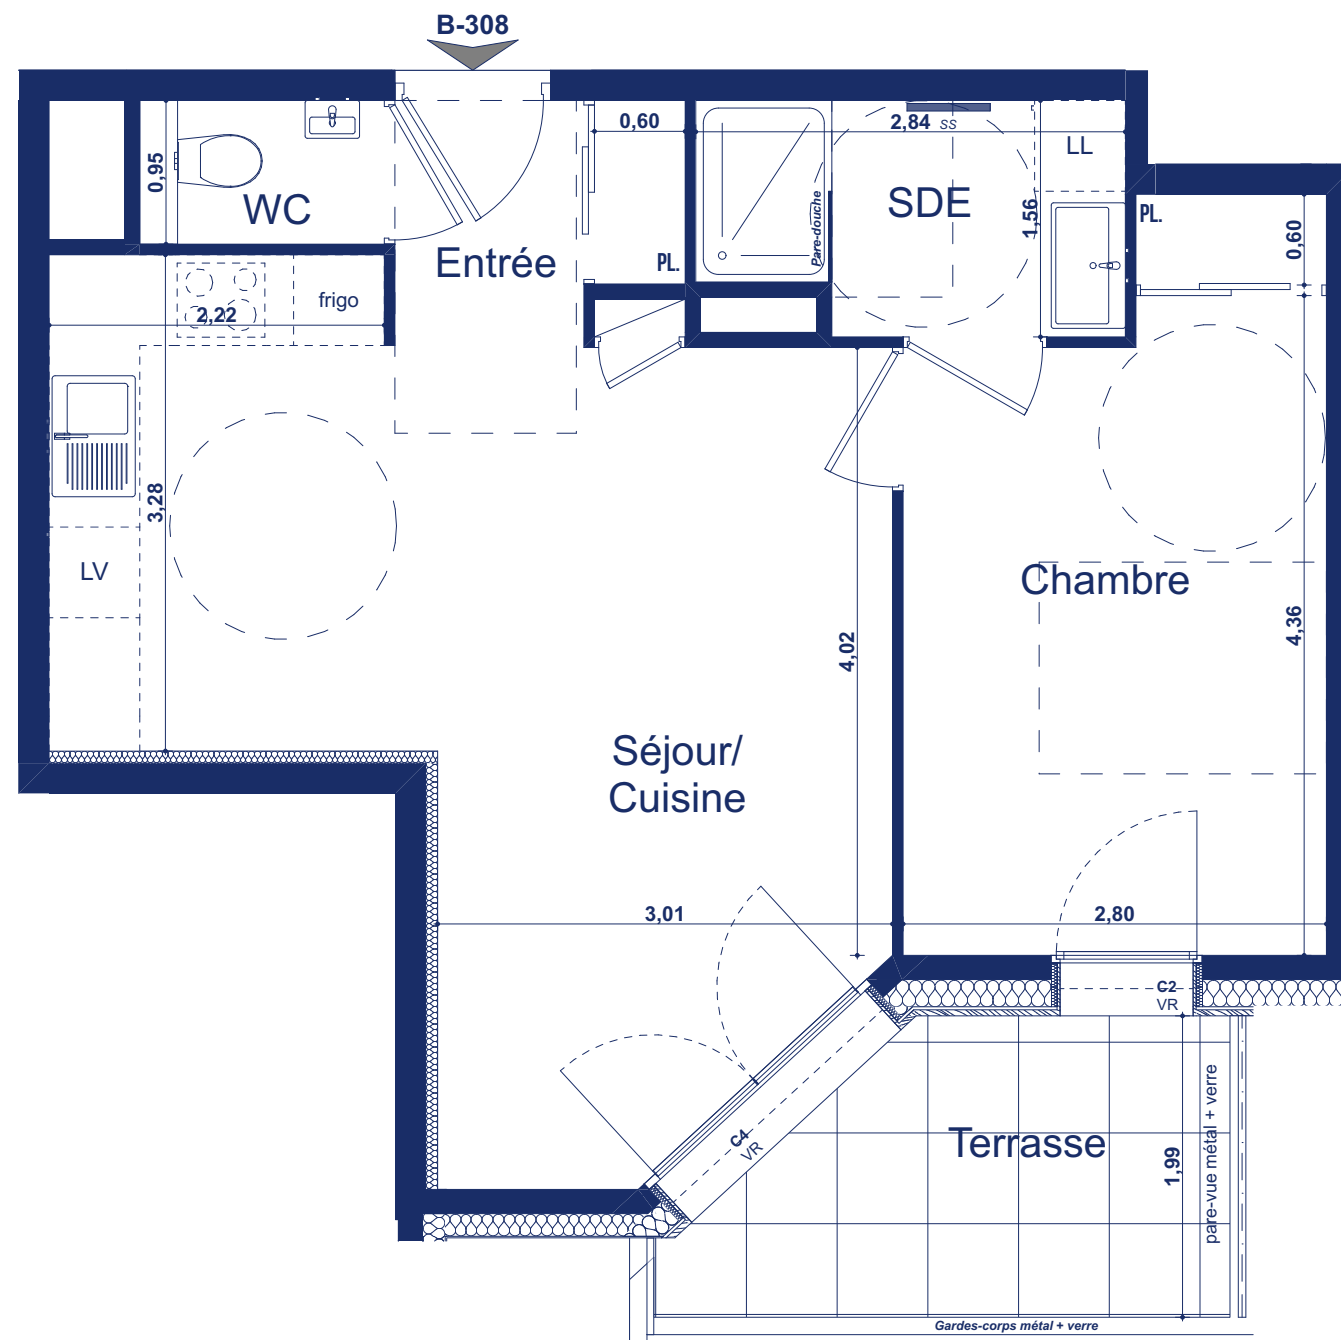

Pièces	Surface habitable
Séjour / Cuisine	23,88 m2
Chambre	12,53 m2
Entrée	2,85 m2
SDE	4,11 m2
W.C.	1,54 m2
TOTAL	44,91 m²
Terrasse	6,00 m2
Surface totale pondérée*	46,71 m²
* 30% de la surface de la terrasse / balcon + SHAB	
20 NOVEMBRE 2019	
	10 boul. St-Bernard-de-Menthon 74000 Annecy Tél. : 04 50 51 33 11 www.paneroarchitectes.com panero.architectes@orange.fr

LEGENDE

Barreaudages verticaux sur terrasse



Faux-plafond



LesPlansBleusPriams®



LUMINANCE
ANNECY

Appartement : **B308**

Echelle : 1 / 50

www.priams.fr
46, avenue Gambetta
74000 Annecy
Tél : 04 50 23 19 13
Fax : 04 50 09 04 47
e-mail : priams@priams.fr



Nota : Les surfaces indiquées sont approximatives et peuvent varier dans le cadre de la législation des ventes en état futur (+ou -5%). Les retombées, sorties et canalisations ne sont pas figurées. Des modifications sont susceptibles d'être apportées en fonction des nécessités techniques de la réalisation tant en ce qui concerne les dimensions libres que l'équipement. Les éviers et meubles ne sont pas fournis, seul leur positionnement est donné à titre indicatif.