




PLAN DE MASSE

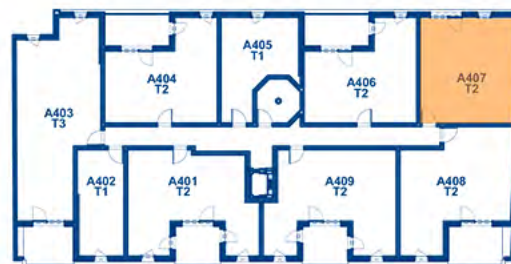

NIVEAU 4



Appartement de M. et Mme

Appartement : **A407**

Bâtiment : Niveau : **A407** Type : **T2**

Cave n° : Garage n° : Parking n° :

Pièces	Surface habit.	Surf H <1.80m
Hall	5,49	
Séjour / cuisine	18,51	
Chambre	12,55	
Bains	5,25	
WC	1,31	

TOTAL 43,11 m²


PLAN PROVISOIRE - 17/04/2018



FAÇADE OUEST



FAÇADE EST

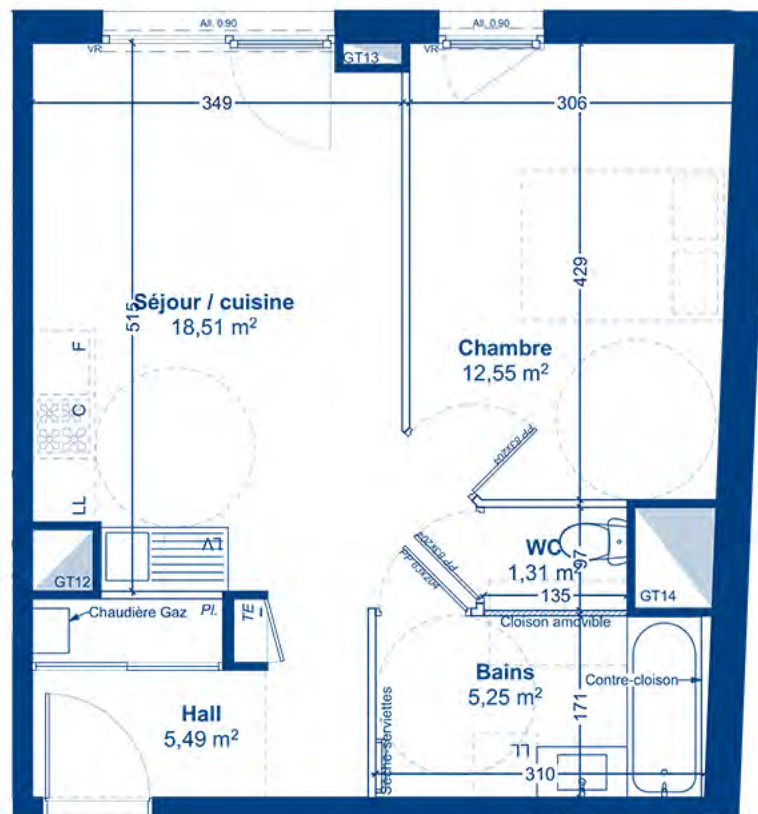

A407

Pièces	Surface habit.	Surf H <1.80m
Hall	5,49	
Séjour / cuisine	18,51	
Chambre	12,55	
Bains	5,25	
WC	1,31	
TOTAL		43,11 m²
PLAN PROVISoire - 17/04/2018		



APPARTEMENT : A407

Echelle : 1:50