GARAGE EN SURFACE

Bâtiment A.
Garage Ga2 : 15.40 m²
Place n° Pa23 : 12.50 m²

PLAN MASSE ET JARDIN

Jardin : 75 m²
Terrasse : 11 m²
Surface totale : 86 m²

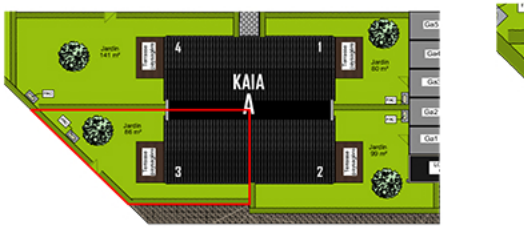

Echelle : 1/500

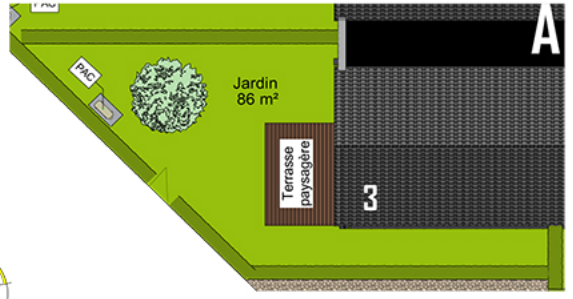

Echelle : 1/200

Illustration non contractuelle. Modifications possibles suivant prescriptions des services techniques.

VOTRE DUPLEX-JARDIN®

A3

L'art de vivre en Duplex-Jardin®

REZ DE JARDIN

ETAGE

	Pièces	S. Habitables (m²)	S. au sol (m²)
RDC			
	Entrée	3,11	3,11
	Espace de vie	39,64	39,64
	Toilettes	2,71	4,69
		45,46 m²	47,44 m²
Etage			
	Chambre 2	10,19	10,19
	Chambre 3	9,48	9,48
	Chambre principale	13,53	13,53
	Dgt	3,01	3,01
	Sdb	7,36	7,36
		43,57 m²	43,57 m²
		89,03 m²	**91,01 m²**

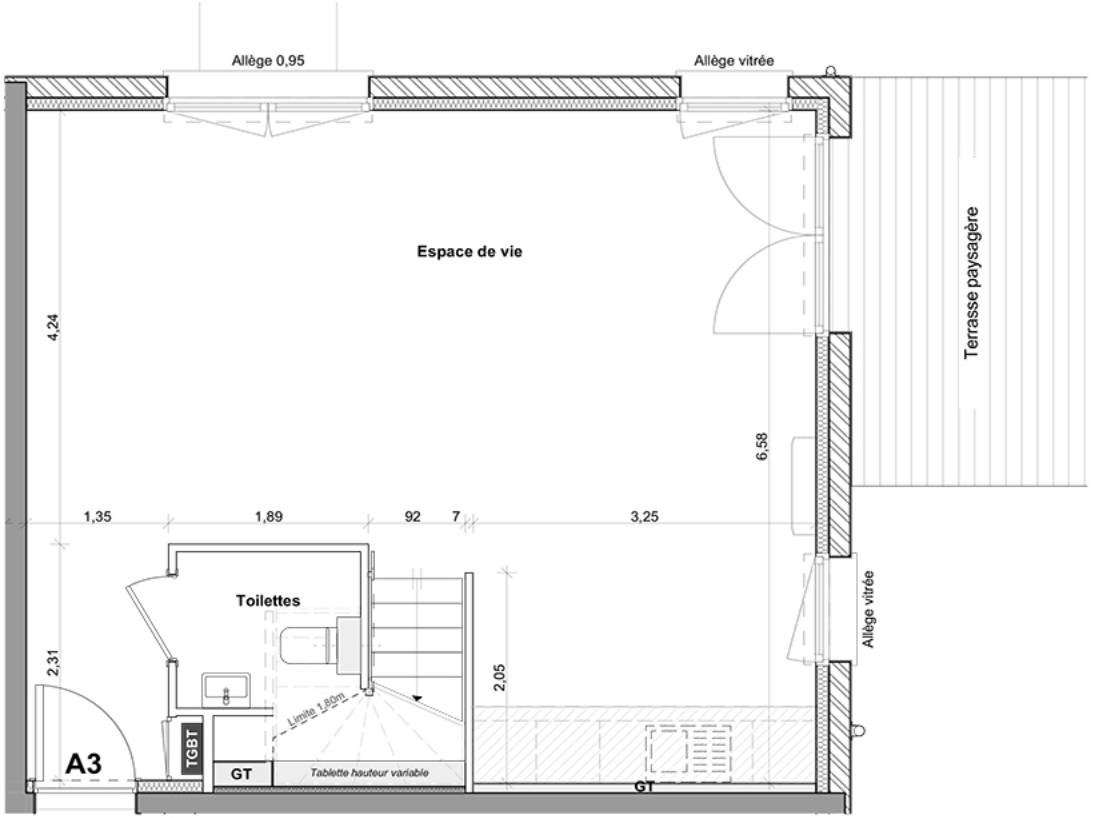

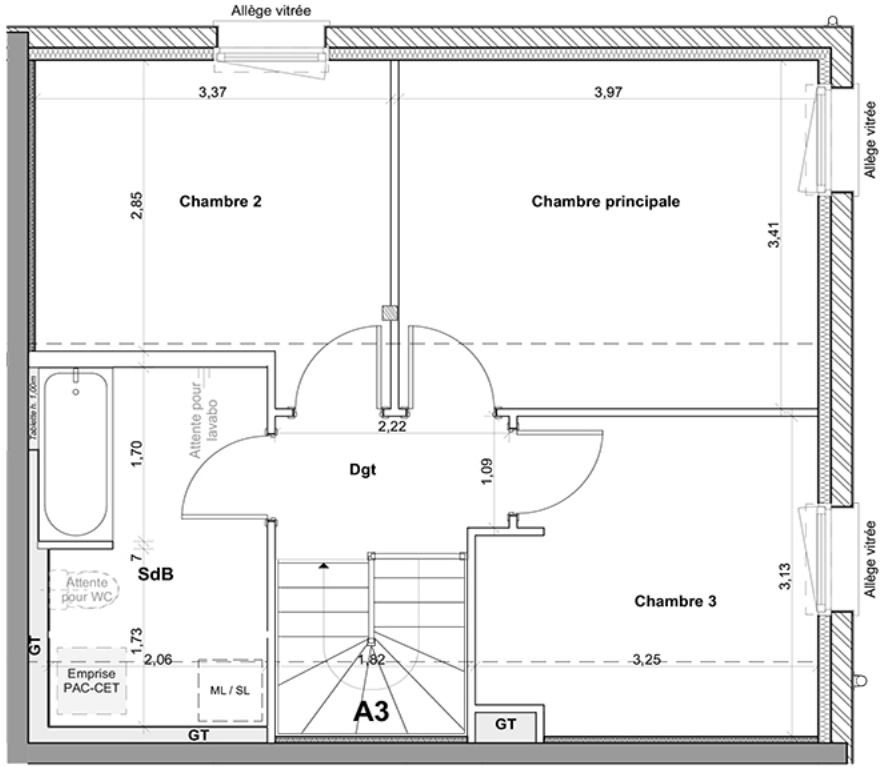

Document non contractuel. Des modifications sont susceptibles d'être apportées à ce plan, en fonction des nécessités techniques de la réalisation, tant en ce qui concerne les dimensions libres que l'équipement.
Les surfaces indiquées sont approximatives. Les retombées, soffites, faux-plafonds, canalisations, l'emplacement des équipements sont figurés à titre indicatif, ainsi que la présence de pente et/ou talus dans les jardins.

Echelle 1/50 : 1cm = 0,50m