


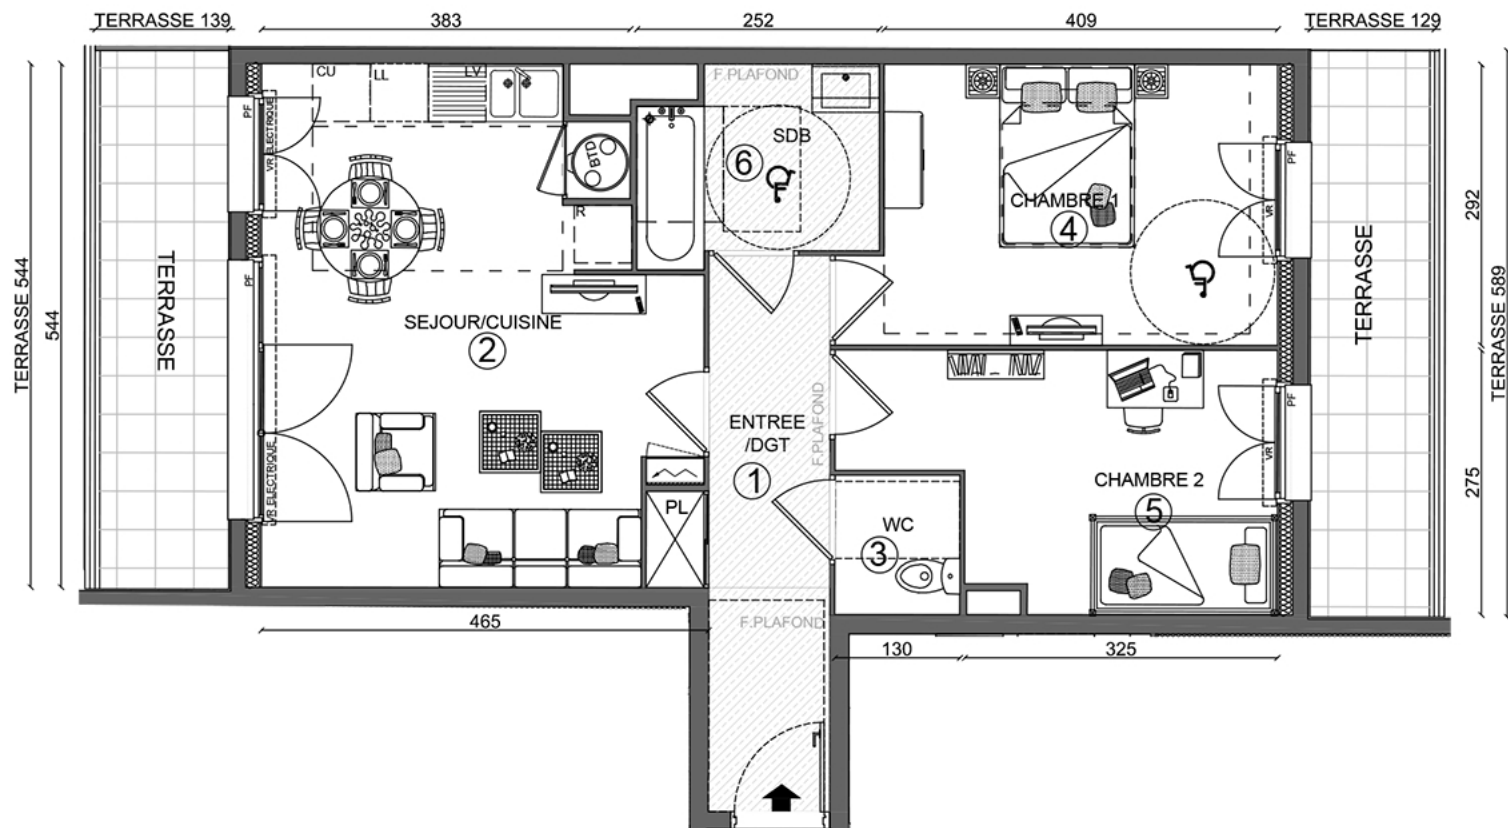

ETAGE 2

3 PIECES

BÂTIMENT	ETAGE	LOGEMENT
3	2	3-204

SURFACE HABITABLE: 59.30 m²

ESPACE JOUR		ESPACE NUIT	
1	7.95 m ²	4	12.40 m ²
2	21.95 m ²	5	10.40 m ²
3	1.90 m ²	6	4.70 m ²

TERRASSES: 15.35 m²

INDICE 1

NOVEMBRE 2020

ARCHITECTE : ADG architecture



Ballon Thermodynamique

Soffites/ faux plafonds.
Zone de hauteur libre: 2.20m



Le mobilier et l'électroménager ne sont pas fournis. La SAS se réserve la possibilité d'apporter des modifications de dimensions libres et d'équipements, en fonction des contraintes techniques de construction.

Les retombées, soffites, faux-plafonds, et canalisations ne sont pas tous représentés, l'aménagement des espaces verts est donné à titre indicatif, la SAS se réserve la possibilité d'y apporter des modifications (escaliers, différences de niveaux).

Les différences maximales de niveaux entre logement et annexe privative sont de -2cm pour la terrasse à RDC et de +30cm pour la terrasse en étage.