



LOT: B.0.4

TYPOLOGIE: T2

RDC

Hall d'entrée	4.90m²
Séjour / Cuisine	20.85m²
Chambre 1	11.05m²
SDB	4.50m²
WC	1.55m²

Surface habitable

42.85m²

Terrasse	6.00m²
Jardin	14.80m²




Plan de situation



27/02/17

GOULARD - BRABANT - LOIEZ
Architectes - Associés
10, rue Marcel Donnay 59 5013 - 57785 Marcq en Barrois

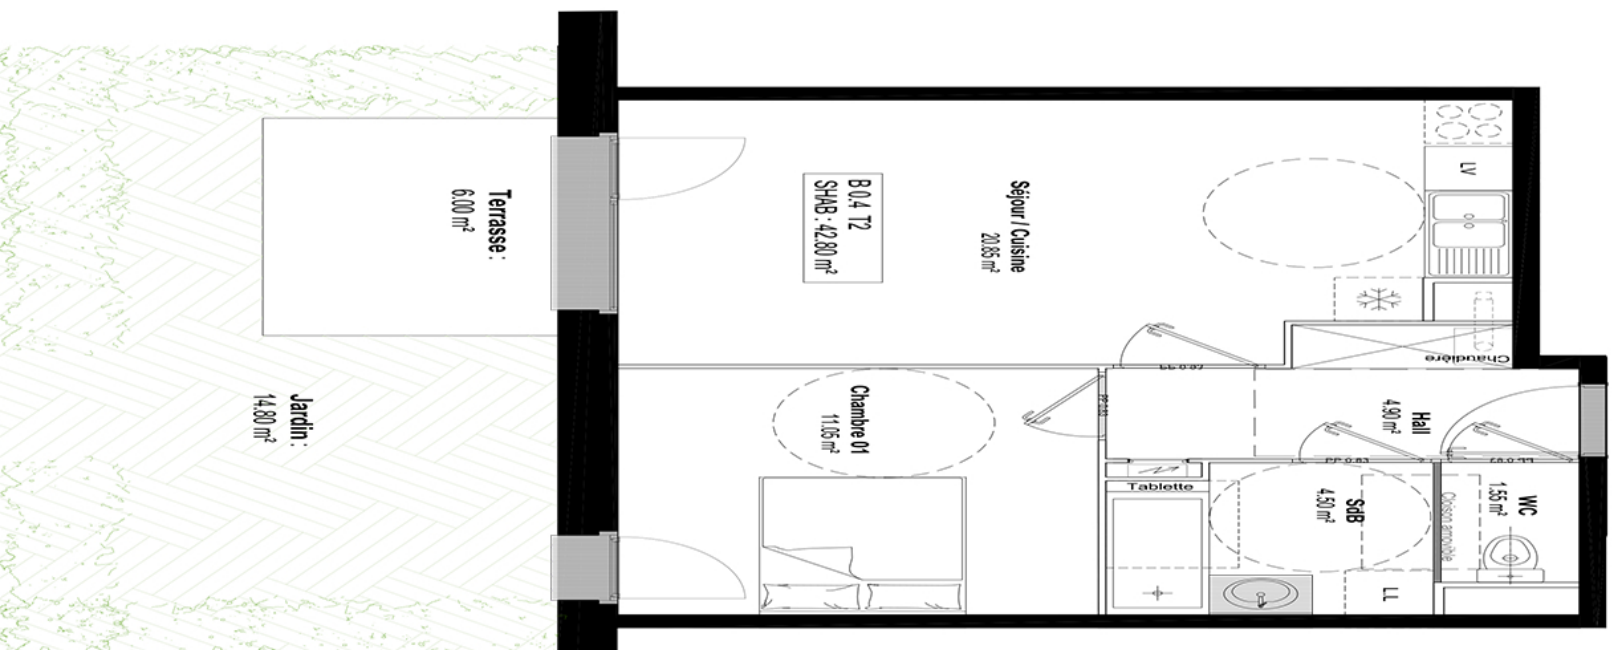

L'acheteur reconnaît avoir été informé, que ce plan et ses côtes sont susceptibles de subir des modifications suite à la mise en point des plans d'exécution et des impératifs techniques. L'implantation du mobilier est donnée à titre indicatif.