



LA PARENTHÈSE
Au cœur de Barjouville

rue de Beauce - 28 630 BARJOUVILLE



**Bâtiment B - Rez de chaussée
Logement T2
B002**

Séjour - Cuisine + Pl.	23.80 m ²
Wc	2.10 m ²
Chambre + Pl.	11.80 m ²
Salle d'eau	4.30 m ²
SURFACE HABITABLE	42.00 m²
Terrasse	5.10 m ²
Jardin	30.00 m ²
SURFACE EXTERIEURE	35.10 m²




Date: 15/02/2023

Indice: A

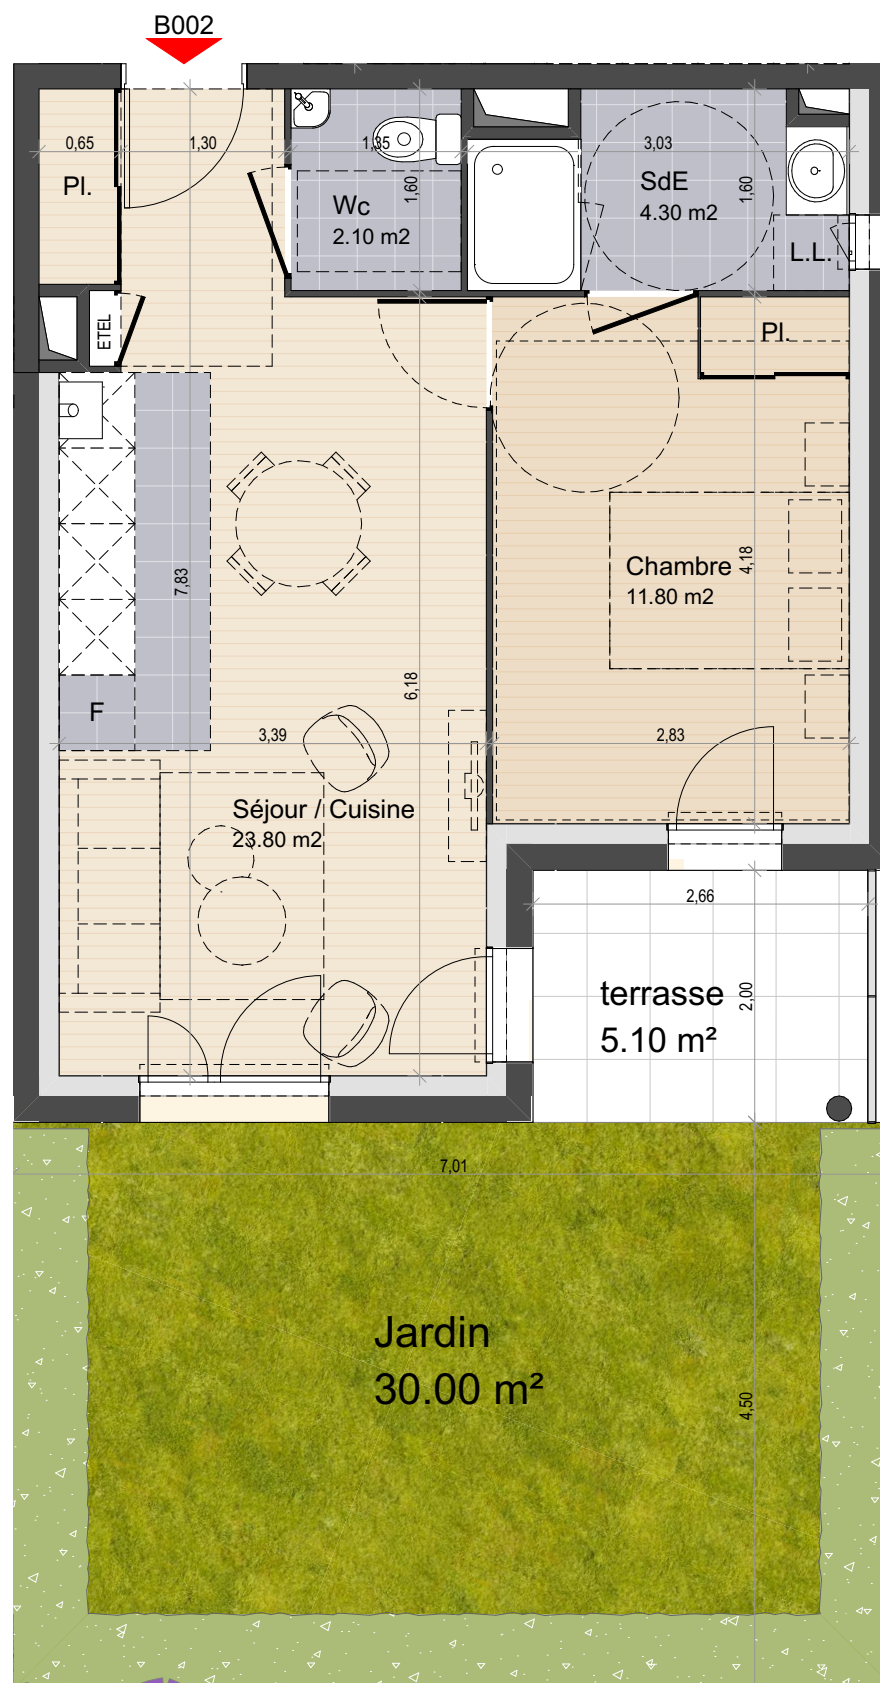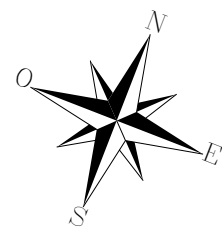

Des modifications sont susceptibles d'être apportées à ce plan en fonction des nécessités techniques de la réalisation, tant en ce qui concerne les dimensions libres que les équipements.
Les surfaces indiquées sont approximatives et pourront varier dans la limite de 5%.
Les retombées, soffites, faux-plafonds ainsi que les emplacements des équipements électriques et sanitaires ne sont pas tous figurés, ou le sont à titre indicatif.

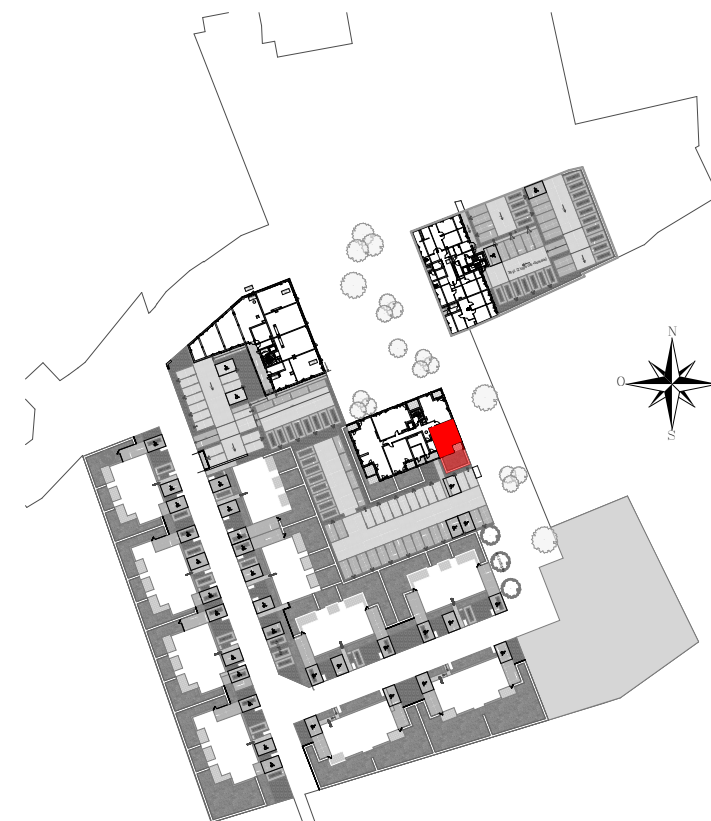

Document non contractuel