


Niv.	N° Log.	Typo.	S. Habitable
RDC	C012	Studio	18,61 m <sup>2</sup>

### Surfaces Habitables

Jardin	7,00 m <sup>2</sup>
EXTERIEUR	7,00 m <sup>2</sup>
Chambre/Cuisine	15,60 m <sup>2</sup>
SDE	3,00 m <sup>2</sup>
INTERIEUR	18,61 m <sup>2</sup>

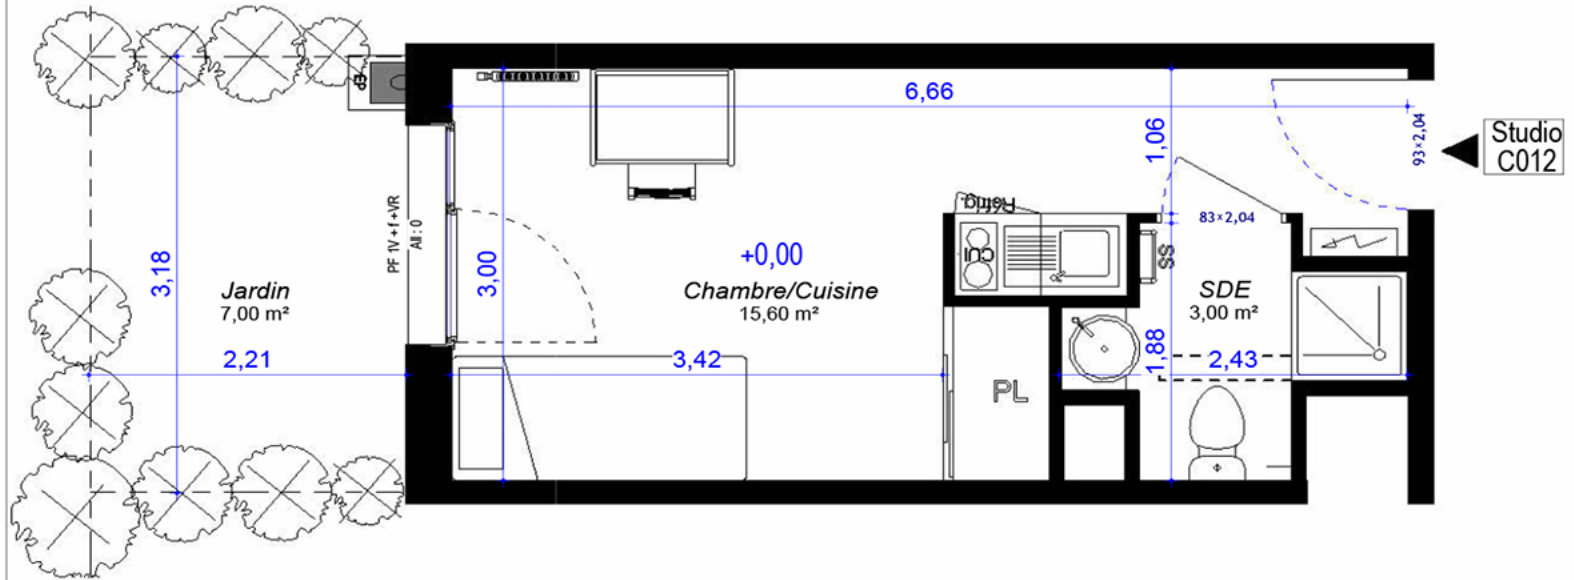

Des modifications sont susceptibles d'être apportées à ce plan en fonction des nécessités techniques de la création, tant en ce qui concerne les dimensions libres, que les équipements. Les surfaces indiquées sont approximatives et pourront varier dans la limite de 5%. Les retombées, soffites, faux plafonds et ainsi que les emplacements des équipements électriques et sanitaires ne sont pas tous figurés ou le sont à titre indicatif. Sous réserve d'obtention d'un permis de construire modificatif.

LEGENDE										DOCUMENT NON CONTRACTUEL	
	Aire de manoeuvre pour personne à mobilité réduite		Tableau Electrique Dalle sur plot Caillebotis	LV	Lave Vaisselle	VR	Volet Roulant	F	Fenêtre All. pleine	Indice: D	20/07/2023
			Lave Linge	LL	Lave Linge	PF	Porte fenêtre	F AV	Fenêtre All. vitrée		
			Chaudière	CHAUD.	Chaudière	Baie	Baie 1 vantail + fixe	---	Faux plafond		