



SCCV L'ESQUISSE
 Boulevard Detolle
 14000 CAEN

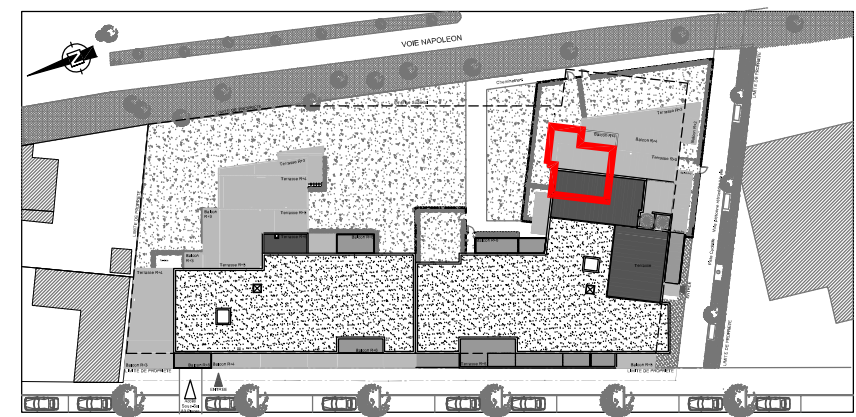

NIVEAU 2 - Logement B204 - T2

Entrée	3.93	m ²
Pièce à vivre	21.63	m ²
Salle de bains	4.55	m ²
Chambre	11.44	m ²
Total	41.55	m²
Balcon	10.65	m ²

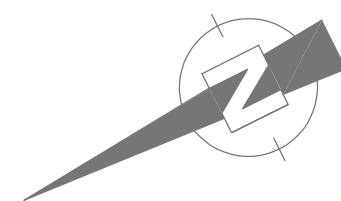

Echelle : 1/50°

Caen 08 Mars 2017

Nota : ce plan est susceptible d'être légèrement modifié en fonction des nécessités techniques et de la réalisation en ce qui concerne les dimensions libres et l'équipements.... Les retombées, soffites, faux plafond, canalisations et radiateurs ne sont pas figurés

PROMOTION
BG
 Créateur d'espaces de vie

ARCHITECTES
 LUCET & LORGEUX