


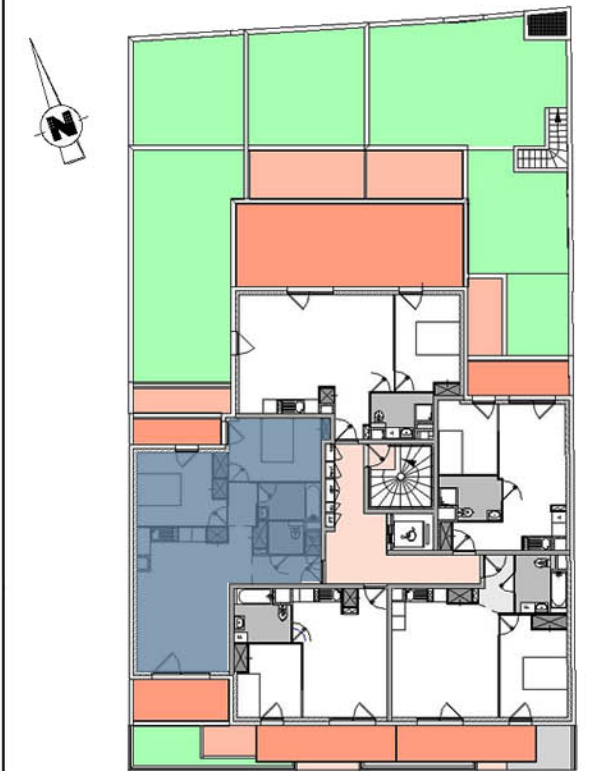

RUE ALPHONSE LEGROS



ETAGE	01
N° LOGEMENT	09
TYPE	T3

Séjour - Cuisine	27,51 m²
Chambre 1	11,71 m²
Chambre 2	12,01 m²
Bain	4,40 m²
Dégagement	2,25 m²
Entrée	4,41 m²
WC	1,97 m²
TOTAL	64,26 m²
Balcon 1	7,57 m²
Balcon 2	4,39 m²

LE 18 JUIN 2018



Simon RODOT - Architecture
simon.rodot@wanadoo.fr

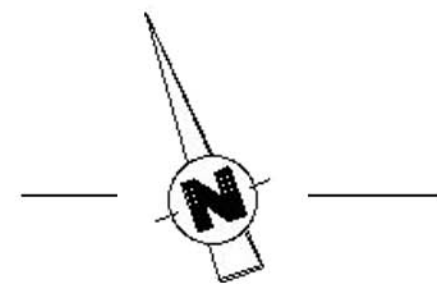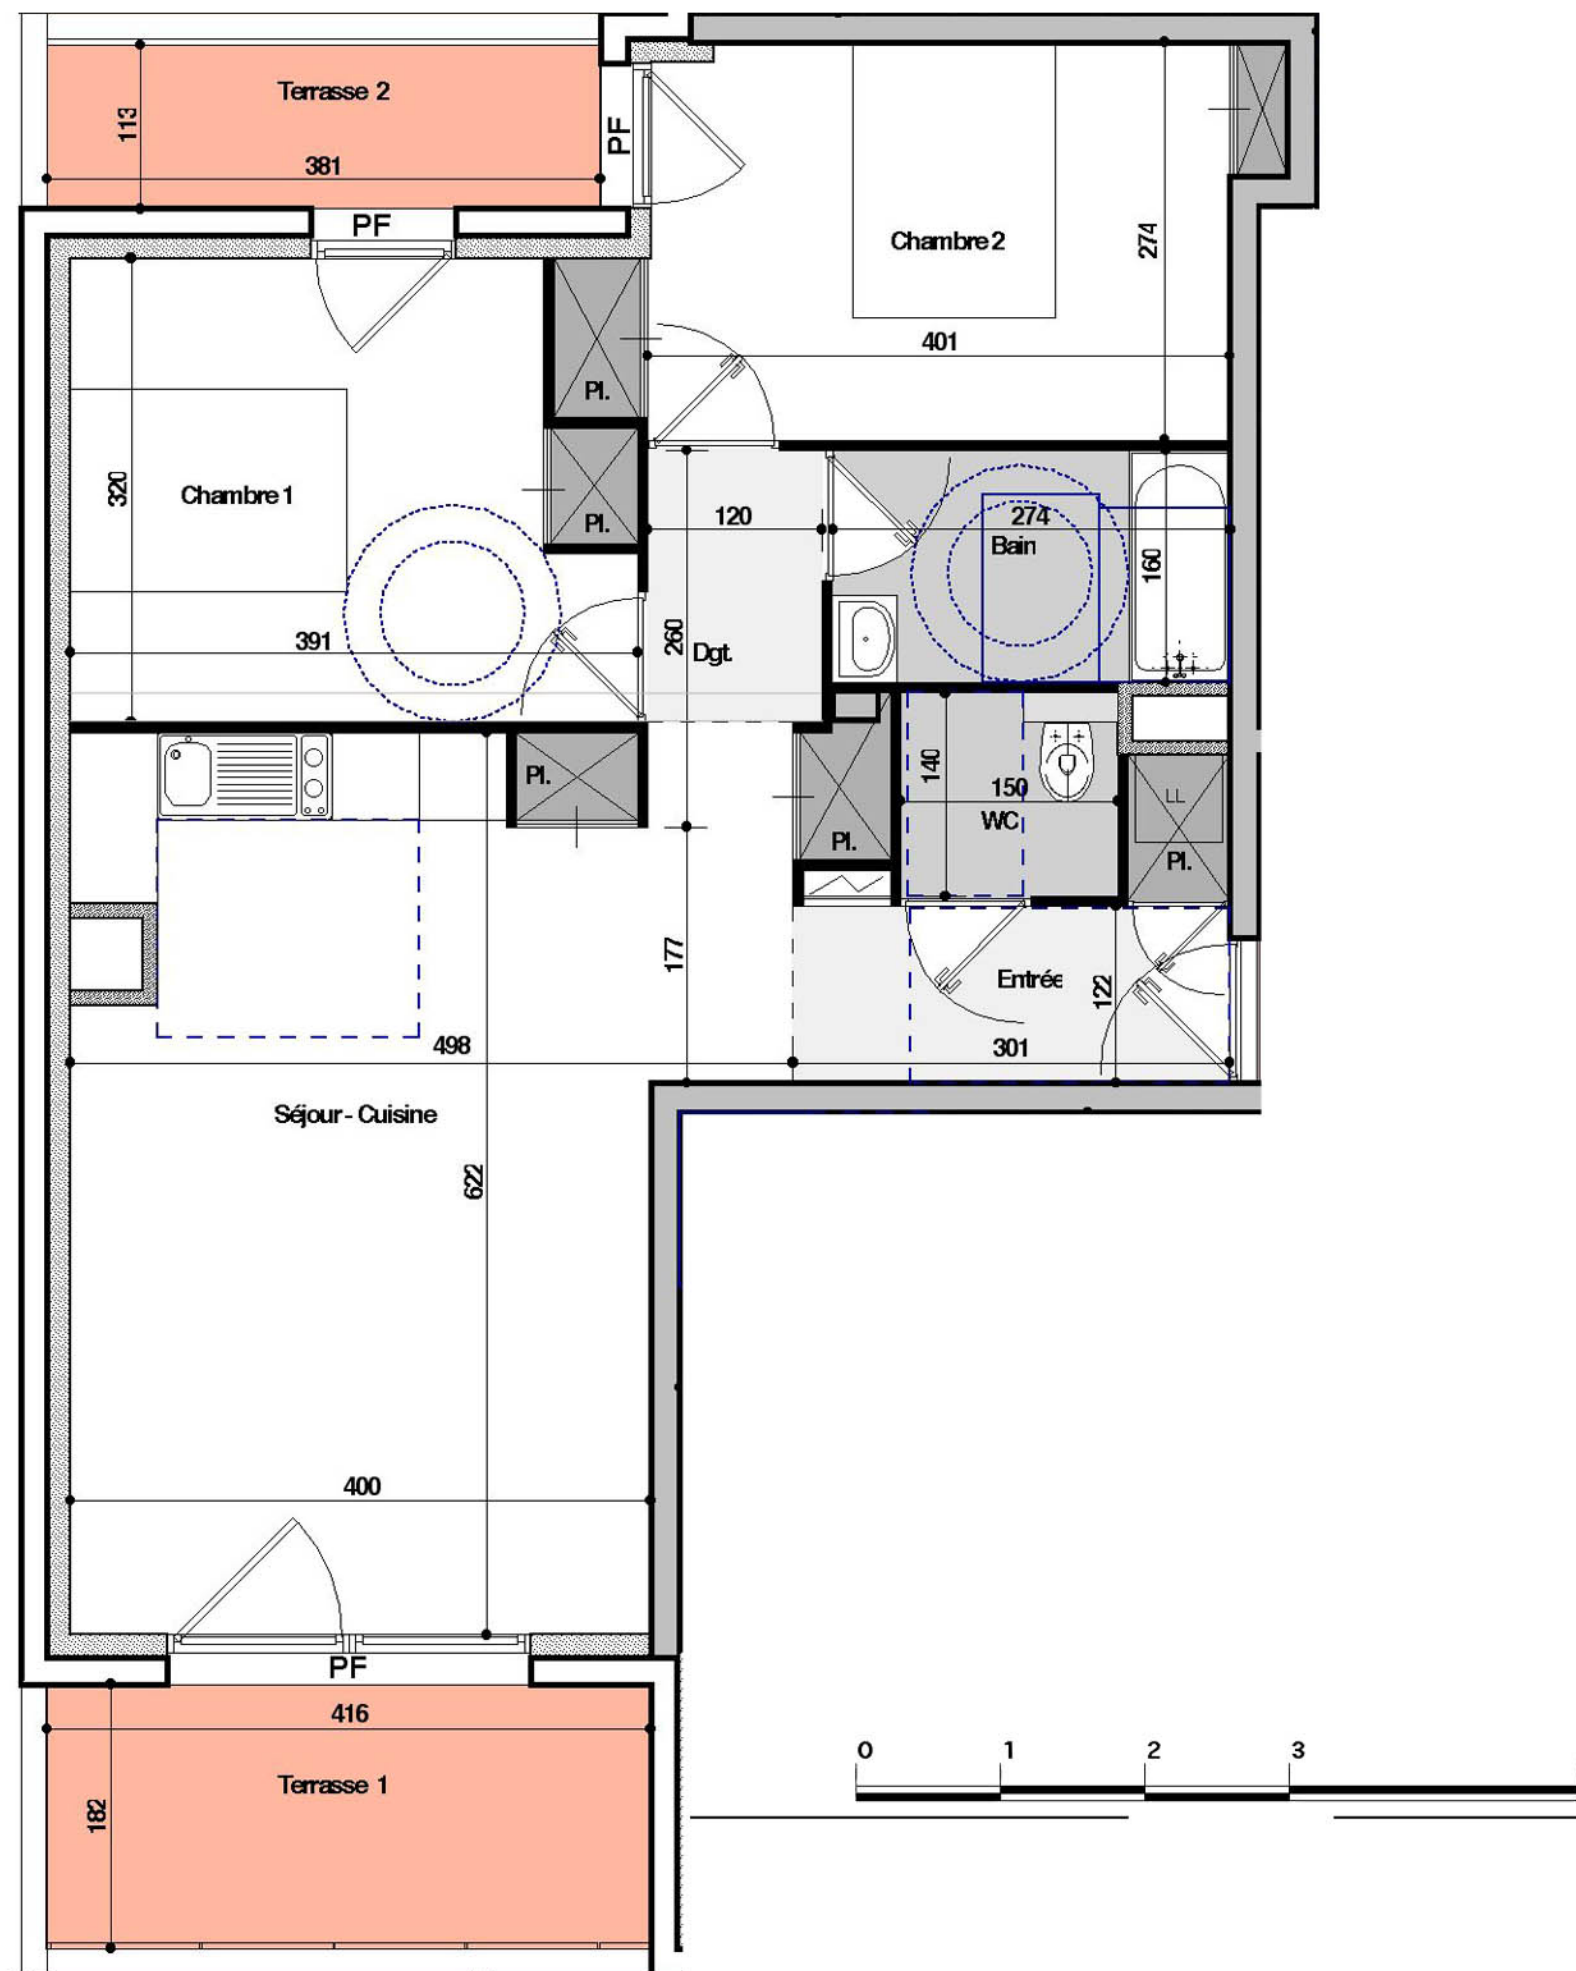

LES CÔTES ET LES SURFACES SONT SUSCEPTIBLES DE MODIFICATIONS DUES AUX IMPÉRATIFS ADMINISTRATIFS, AUX CONTRAINTES TECHNIQUES DE CONSTRUCTION ET AUX TOLÉRANCES D'EXÉCUTION.
LES MEUBLES ET ÉLÉMENTS DE CUISINES DESSINÉS SUR CE PLAN NE SONT QU'INDICATIFS, SEULS SERONT FOURNIS LES ÉQUIPEMENTS FIGURANT SUR LE DESCRIPTIF ANNEXÉ À L'ACTE DE VENTE.
LES RETOMBÉES, SOFFITES, FAUX-PLAFONDS, CANALISATIONS, RADIATEURS PEUVENT NE PAS ÊTRE SYSTÉMATIQUEMENT REPRÉSENTÉS.
LES PLACARDS SONT COMPRIS DANS LA SURFACE DES PIÈCES.