


APPARTEMENT B13

Niveau 1er Etage
Type T3

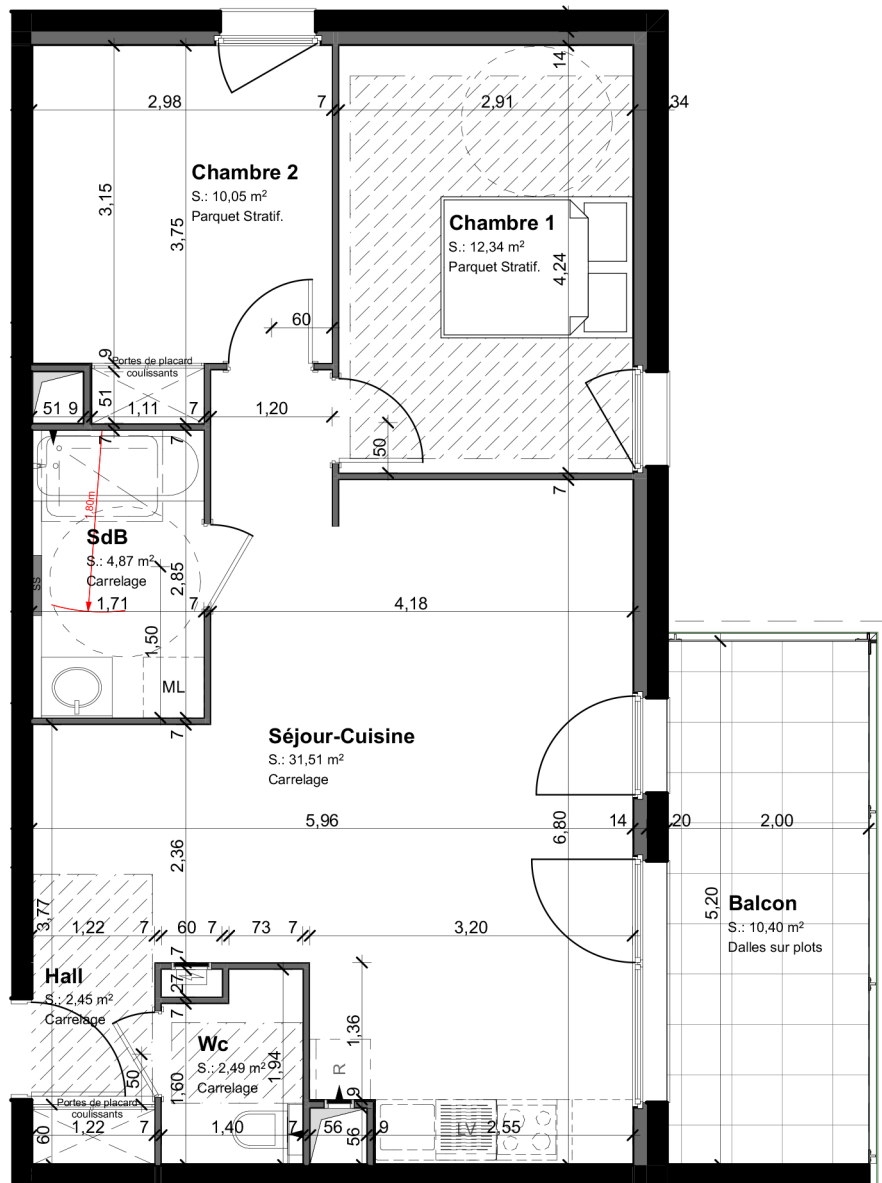

ECHELLE : 1/75 ème



SURFACES HABITABLES

séjour/cuisine	31.51 m ²
chambre 1	12.34 m ²
chambre 2	10.05 m ²
salle de bain	4.87 m ²
wc	2.49 m ²
hall	2.45 m ²
TOTAL	63.71 m²
balcon	10.40 m ²



DCE 11/12/2019

LES COTES ET RENSEIGNEMENTS GRAPHIQUES SONT DONNES A TITRE INDICATIF. ILS PEUVENT VARIER EN FONCTION DES BESOINS TECHNIQUES LORS DE LA REALISATION DES BATIMENTS