





LEGENDE

VR : Volet roulant
FT : Fenêtre de toit
LL : Lave linge
LV : Lave vaisselle
R : Réfrigérateur
F : Fenêtre
PF : Porte-Fenêtre
FF : Fenêtre Fixe
GC : Garde-corps

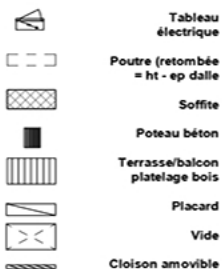


Echelle 1/100

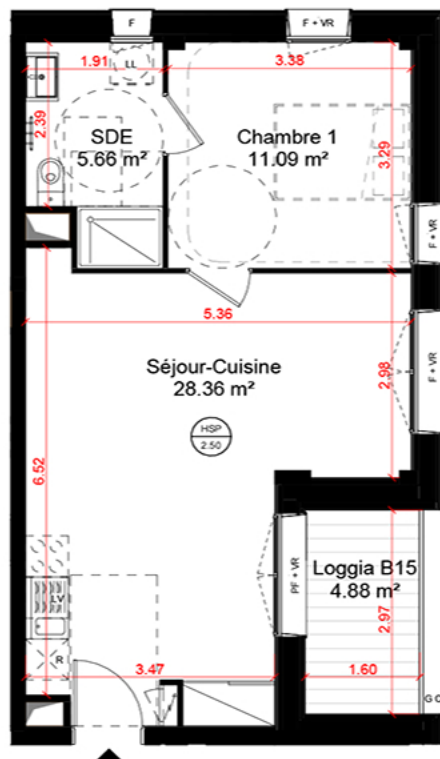

PLAN DE VENTE

Niveau	Logement	Type
R+1	B15	T2

PIECES	SURFACES
Chambre 1	11.09 m²
Séjour-Cuisine	28.36 m²
SDE	5.66 m²
Surface habitable B15	45.11 m²
Loggia B15	4.88 m²
Total surface à vivre	49.99 m²

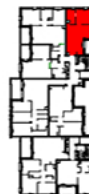

Le présent plan est établi sur la base du dossier de permis de construire et pourra subir des adaptations dimensionnelles, techniques et d'organisation afin de répondre aux contraintes induites par les études détaillées d'exécution. Les surfaces des placards sont comprises dans la surface des pièces où ils se situent. Les poutres, poteaux, soffites, canalisations et faux plafonds n'apparaissent pas systématiquement sur le présent plan. Les surfaces ainsi que l'emplacement des équipements et le mobilier sont mentionnés à titre indicatif. Les plantations éventuelles ne sont pas contractuelles. L'implantation des meubles évier et autres éléments de cuisine de l'opération est indicative, et permet de visualiser le positionnement des arrivées et évacuations d'eau à la livraison du logement.

Date de mise à jour
08/02/2023

Indice: 1