

LAMOTTE

PROMOTEUR IMMOBILIER

Atréalis Promotion

Groupe ActionLogement

SCCV APLC

1 Allée des Hélices CS66332 44263 NANTES CEDEX 2

LE COURS D'ALLONVILLE

KALLIMA

Rue d'Allonville - NANTES

RR&A

REICHEN ET ROBERT & ASSOCIES

BAT C1 - HALL 2		
TYPE	NIVEAU	CODE
STUDIO	R+4	C1-2-42



Designation	Surf. Hab. (m²)	Surf. Sol (m²)
Séjour / Cuisine	20.22 m²	24.20 m²
SdE	6.49 m²	6.49 m²
	26.71 m²	30.69 m²

Terrasse	6.83 m²
Surface Extérieure	6.83 m²

NOTA : La surface de placard est incluse dans celle des pièces attenantes

PLAN DE REPERAGE

DATE CREATION:

14/04/2017

DATE DERNIERE MISE A JOUR:

14/04/2017

PLAN DE RESERVATION

LEGENDE:

- HSP

OF

OS

PF

F

VR

PV

EP

Hauteur sous plafond

Fenêtre ouvrant à la française

Fenêtre oscillo-battante

Porte fenêtre

Fenêtre fixe

Volet roulant

Pare-vue

Descente eau pluviale
- AV

AM

AP

GC01

GC02

PL

Allège vitrée

Allège maçonnée

Allège panneau plein

Garde-corps métallique

Garde-corps maçonné

Placard
- MAL

LV

LL

CU

R

Machine à laver

Lave-vaisselle

Lave-linge

Cuisson

Réfrigérateur

Chaudière
- Balon d'eau chaude



Tableau Elec.

Cloison démontable

Sèche-serviette

Faux-plafond / Soffite

Changement de revêtement de sol

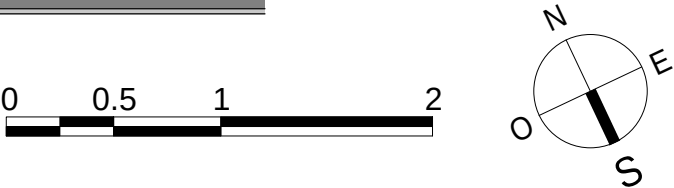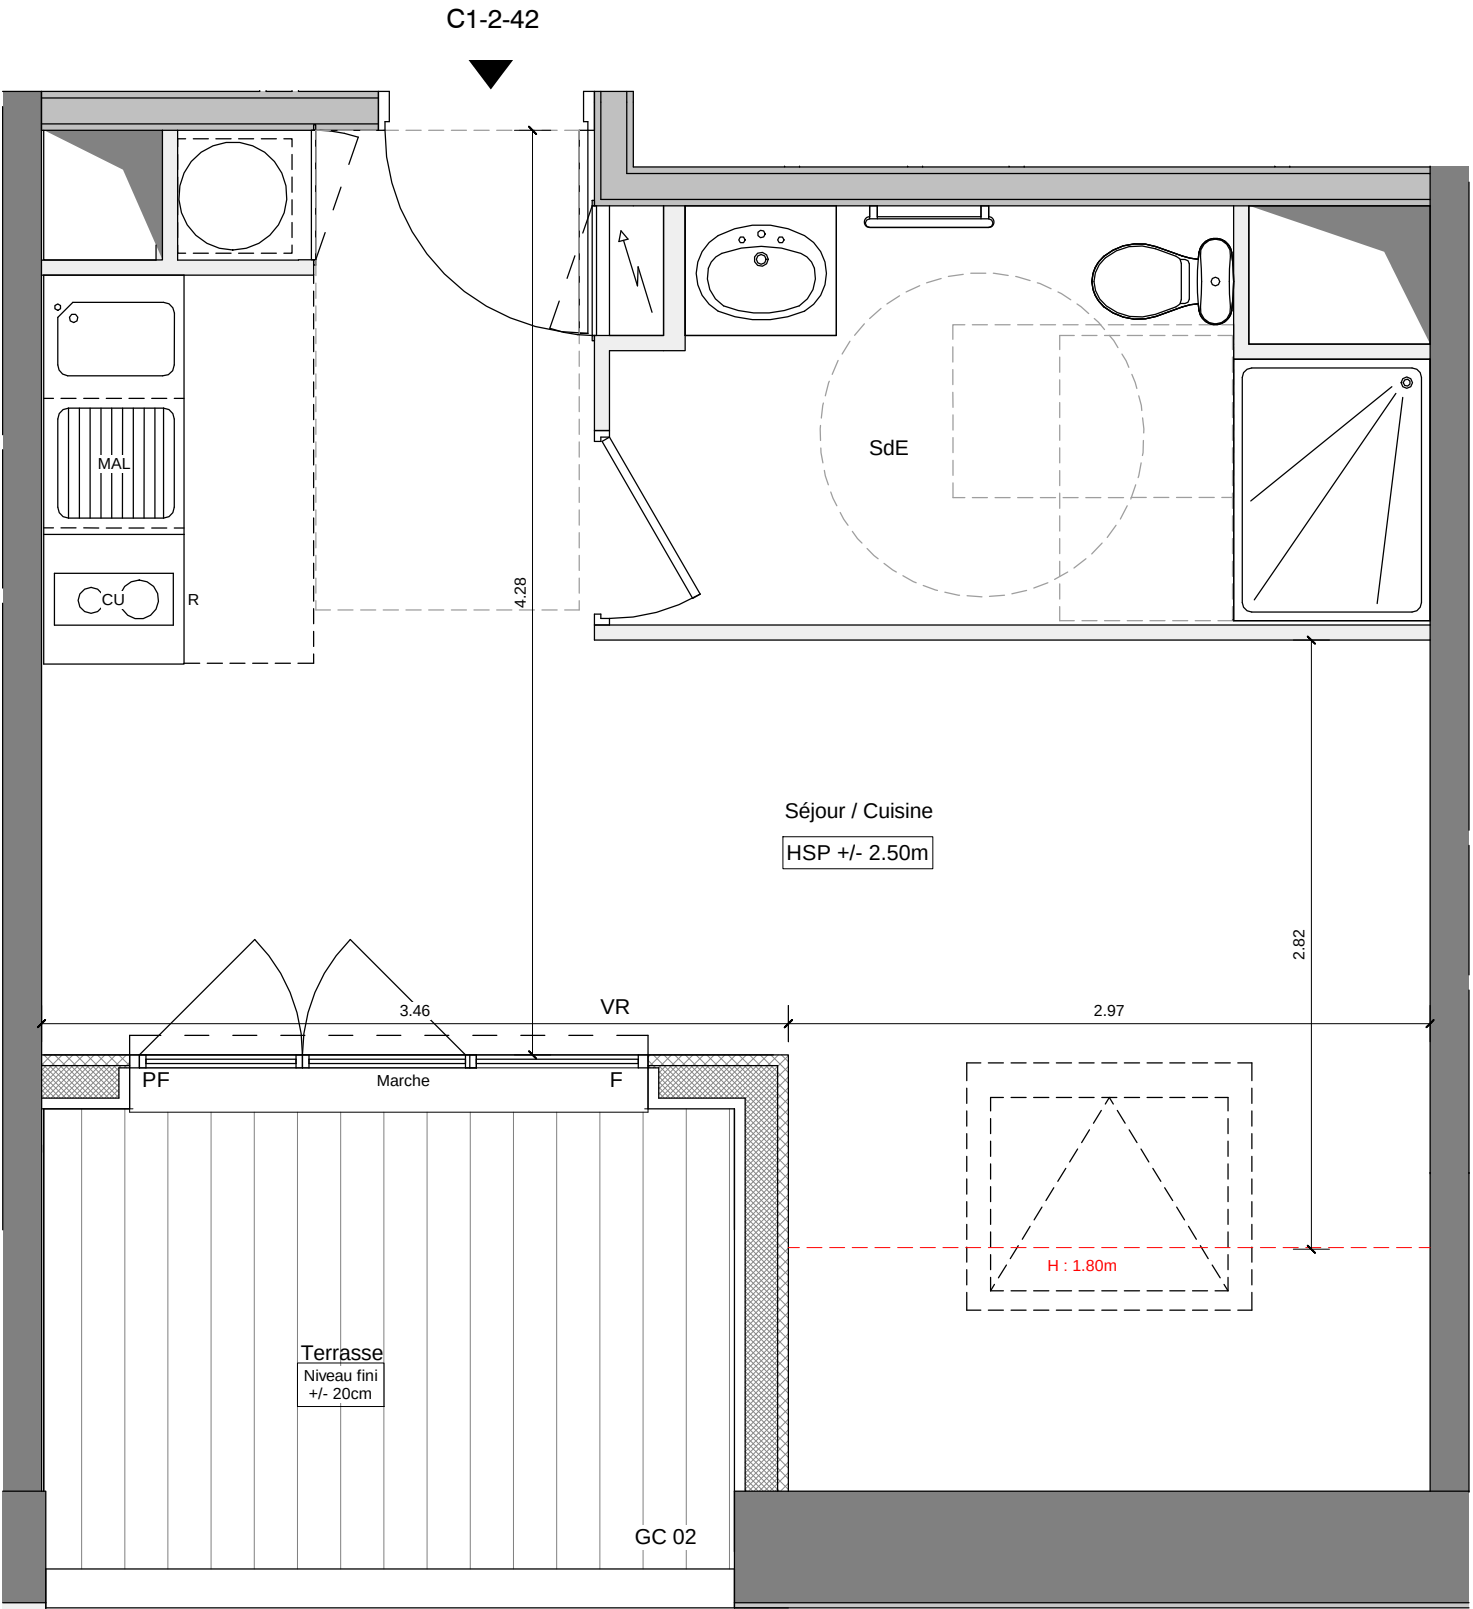

NOTA : L'aménagement de la cuisine est donné à titre indicatif. Les côtes, surfaces et hauteurs indiquées peuvent varier légèrement en fonction des impératifs de construction. Des modifications mineures de détails nécessaires pour des raisons d'ordre technique ou administratif pourront être apportés sur les plans . Seuls les plans déposés au rang des minutes du notaire font foi.