


Rue Ernest Dupuy, Rue du Clos Poulet
37230 FONDETTES

PLAN DE COMMERCIALISATION

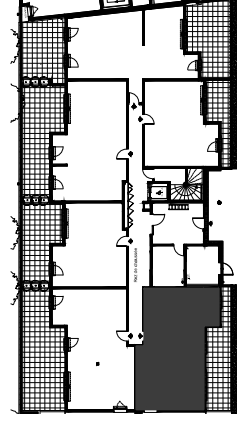

PLAN DE REPERAGE - SANS ECHELLE

FEVRIER 2021


Bâtiment A	LOGEMENT A001
Type 3	Rez de chaussée
PIECES	SURFACES HABITABLES
Entrée	6.03 m²
Séjour / Cuisine	26.85 m²
Cellier	2.96 m²
Chambre 1	13.48 m²
Chambre 2	10.27 m²
Salle d'eau	4.90 m²
WC	1.23 m²

TOTAL	65.72 m ²
-------	----------------------

Terrasse
Jardin

21.38	m ²
49.14	m ²

NOTA : Le présent document est établi sur la base du dossier du permis de construire et pourra subir des adaptations dimensionnelles, techniques et d'organisation afin de répondre aux contraintes induites par les études détaillées d'exécution. Les poutres, poteaux, soffites et faux plafonds n'apparaissent donc pas systématiquement.

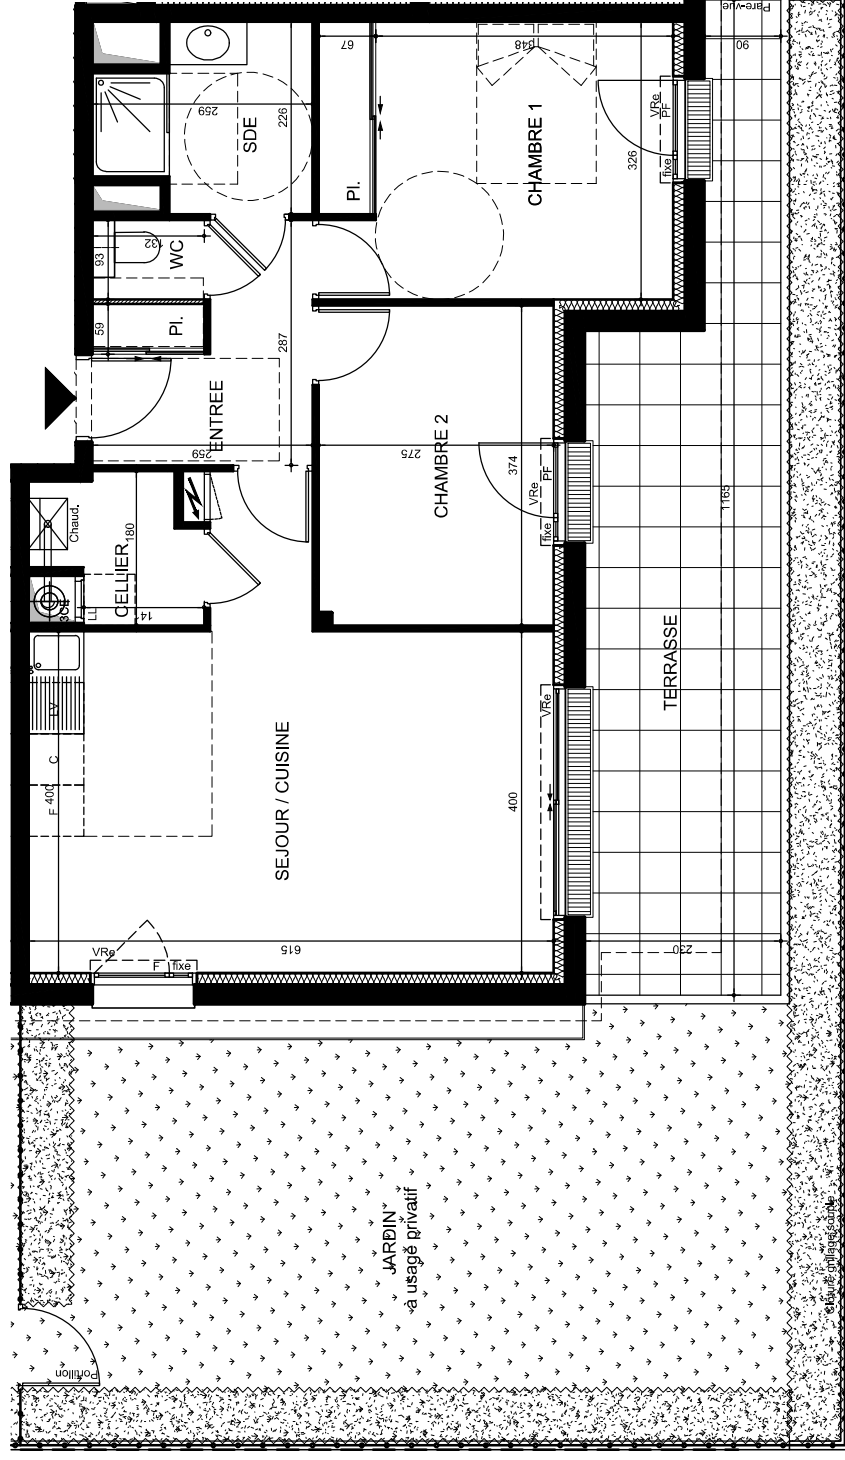

LEGENDE: GC


GG




Gaine technique




Soffite ou Faux-plafond

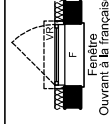


Volet roulant électrique

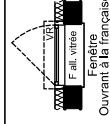

F all, vitrée

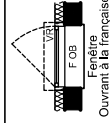

Fenêtre
Ouvrant à la française
Allège pleine
Oscillo-battante

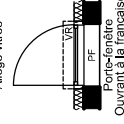

Porte-fenêtre
Ouvrant à la française



Coulissant
Double porte-fenêtre
Ouvrant à la française

