



ICADE PROMOTION
44, AVENUE DU RHIN- 67089 STRASBOURG CEDEX
Tél. 0388406800 - www.icafe-immobilier-neuf.com

Reflet D'Ô

99-101 avenue de Strasbourg
67400 Illkirch-Graffenstaden

N° appart.	Type	Niveau
A11	T2	R+1

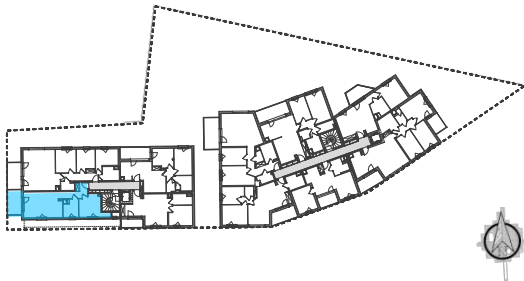


Tableau des surfaces habitables en m²

Hall	4,70
Séjour/Cuisine	25,00
Chambre 1	12,68
Dgt.	2,32
SdB	6,32

Total habitable: 51,02 m²


NOTA: La surface habitable des placards est incluse dans celle des pièces attenantes.

Balcon	8,69
--------	------

Date: 06/03/2019

drlwarchitectes

2, quai Kléber
32, rue Victor Schoelcher
drlw@drlw-archi.com
67000 Strasbourg
68060 Mulhouse
03 89 60 01 01

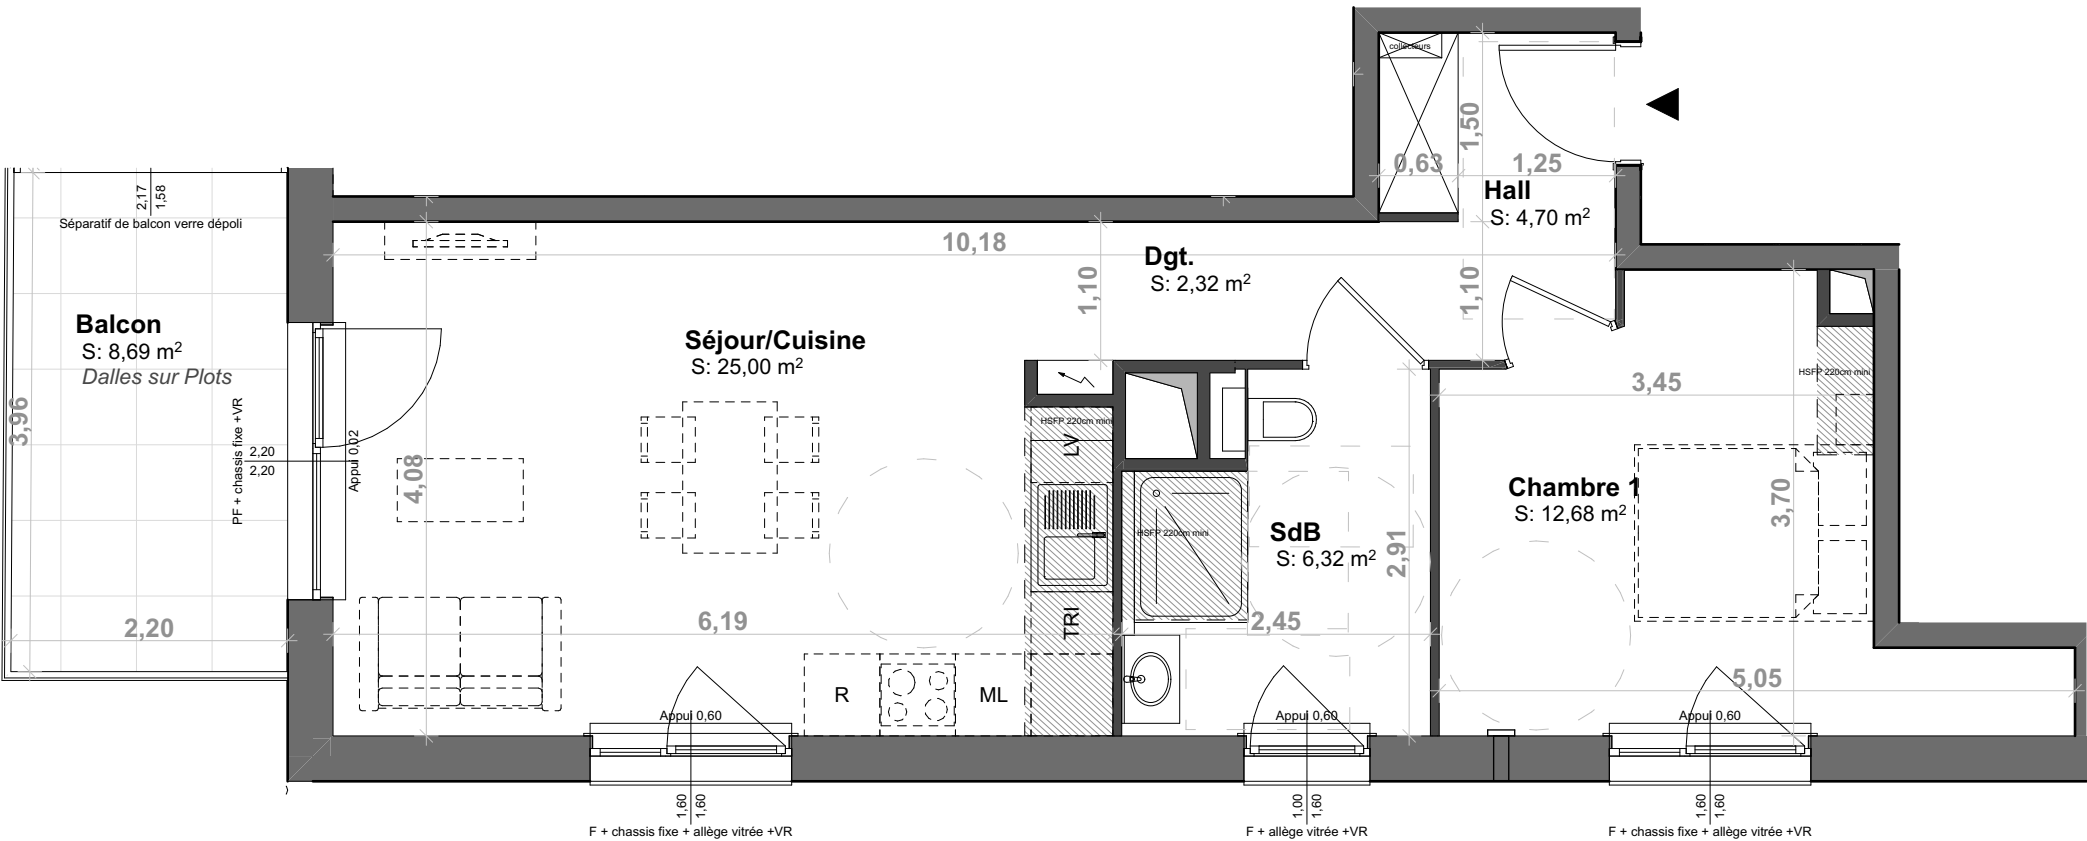

Pour l'acquéreur

Pour ICADE PROMOTION



NOTA: Des modifications sont susceptibles d'être apportées au plan en fonction des nécessités techniques et administratives lors de la réalisation, pour les dimensions libres, positions des baies et équipements. Les côtes et les surfaces données sont approximatives. Les retombées, soffites, faux-plafonds, emplacements des équipements sont figurés à titre indicatifs. Les surfaces sont conformes au décret du 23 mars 1997 (Art.4.1)