



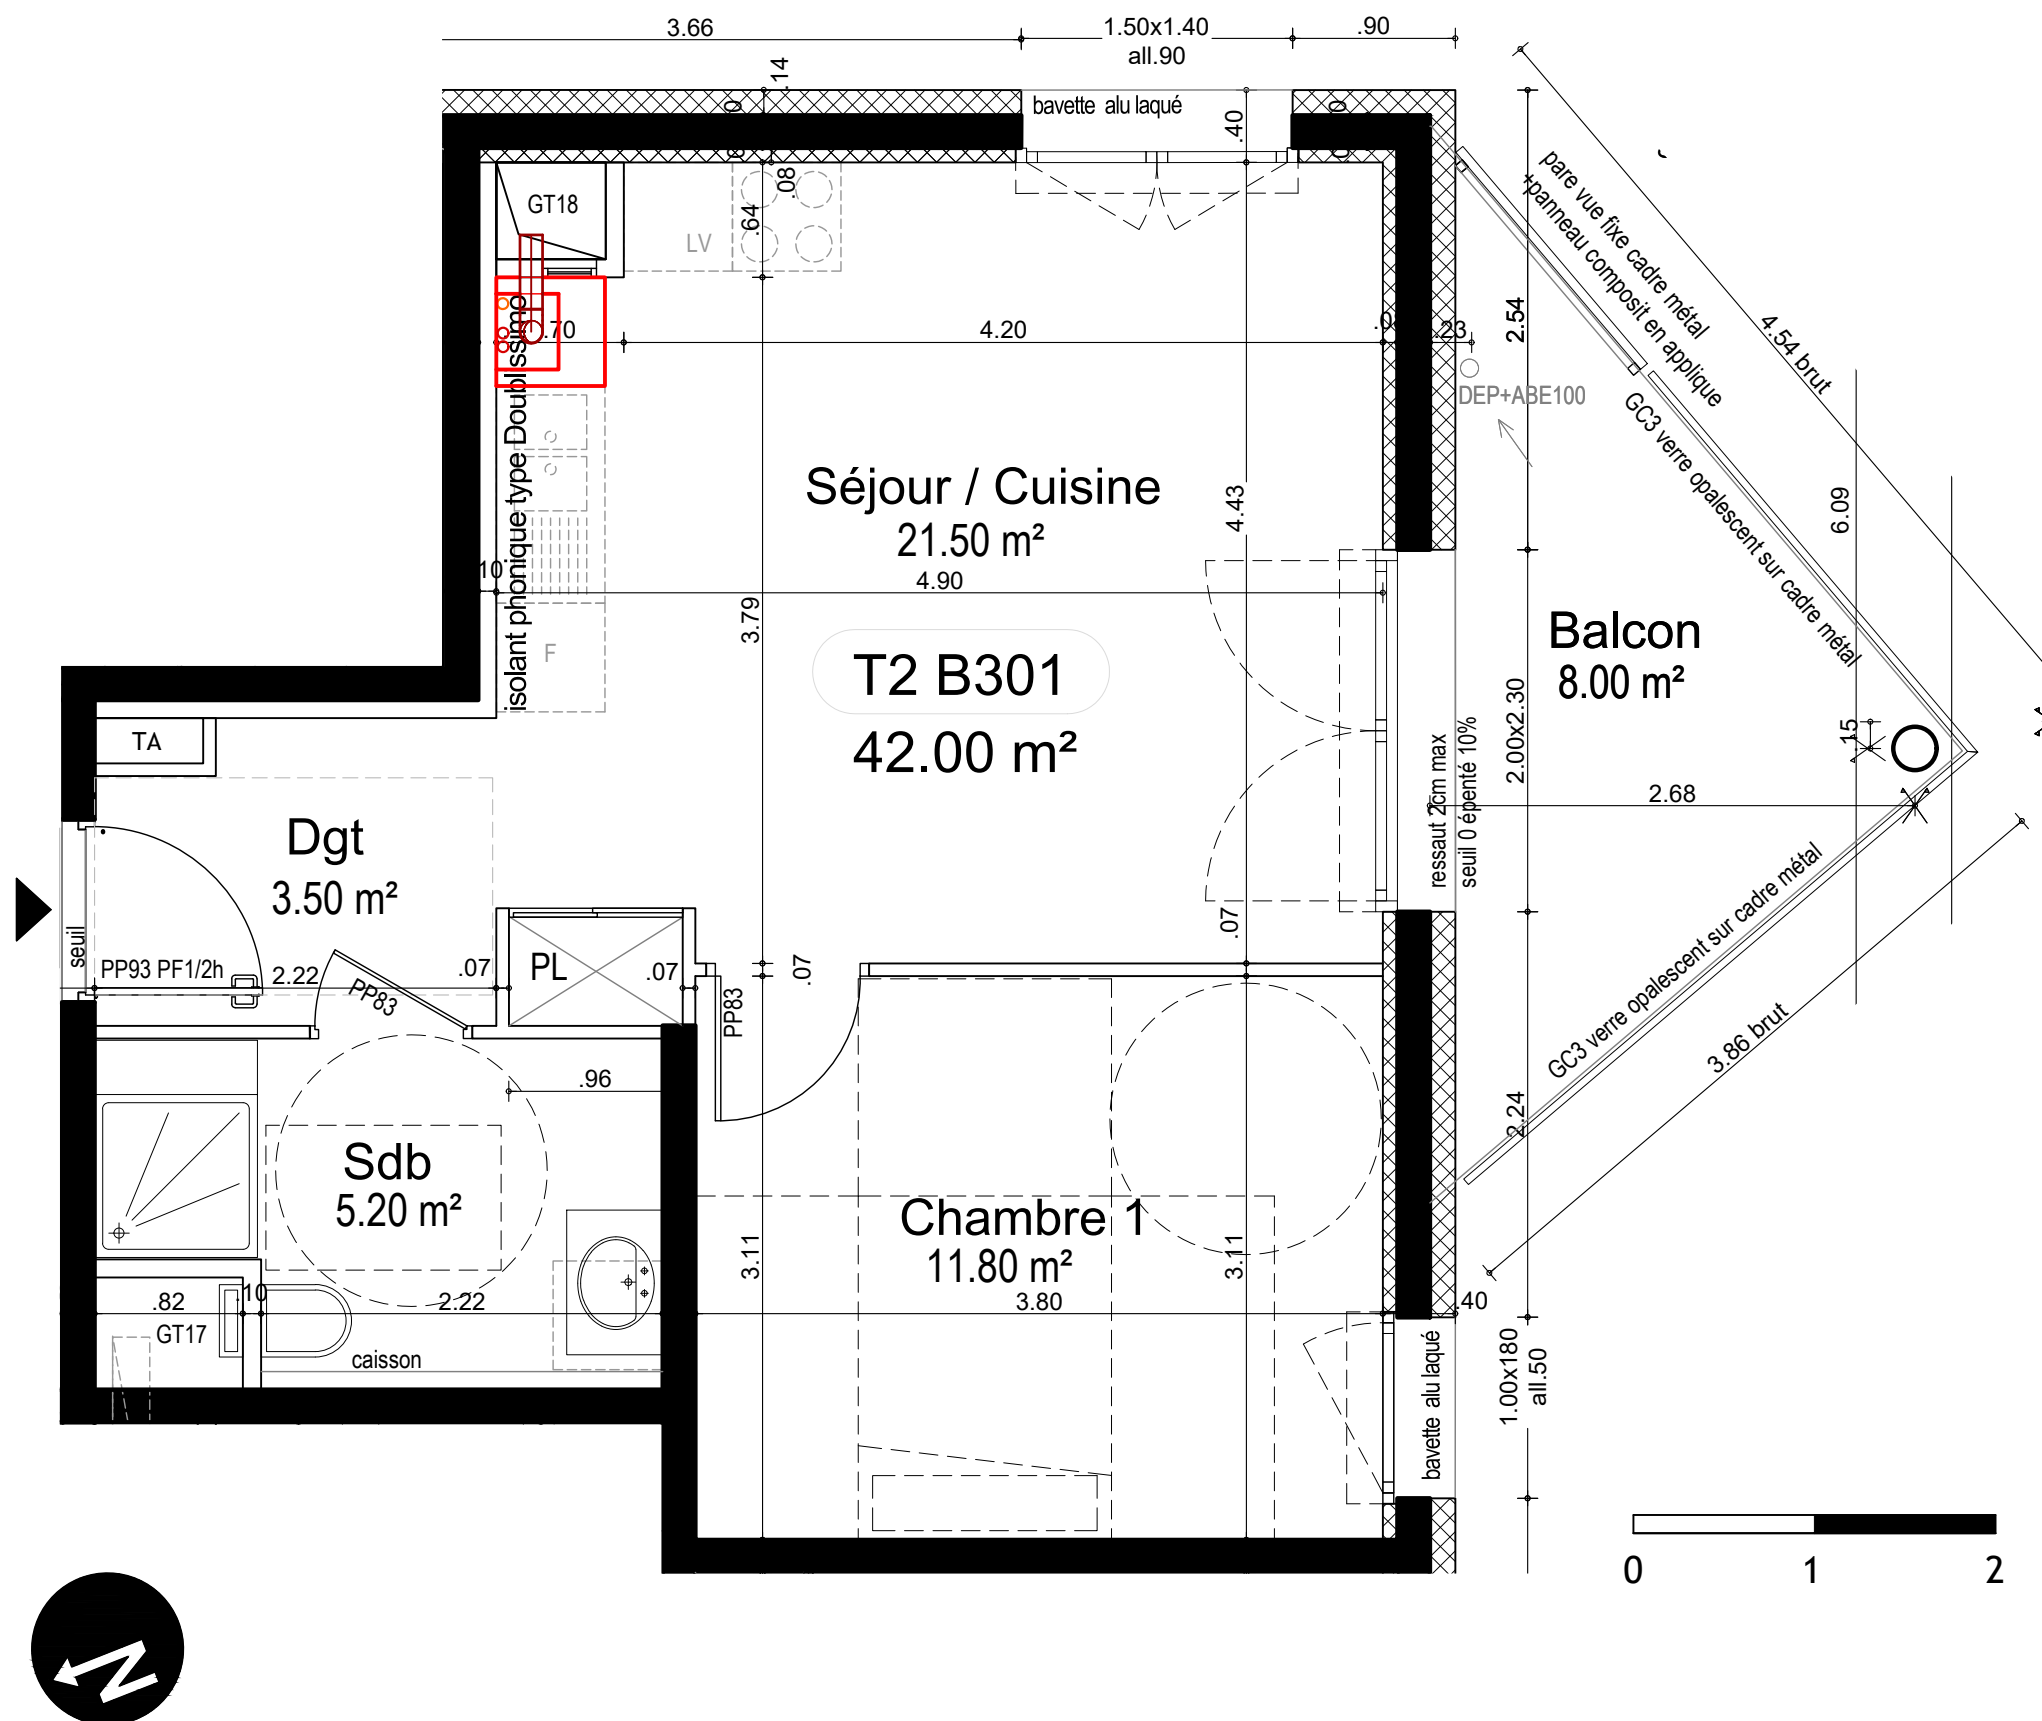

LE CLOS SAINT MARTIN

SAINT MARTIN D'HERES

BAT.B	NIV.3	T2	APPT B301
-------	-------	----	-----------

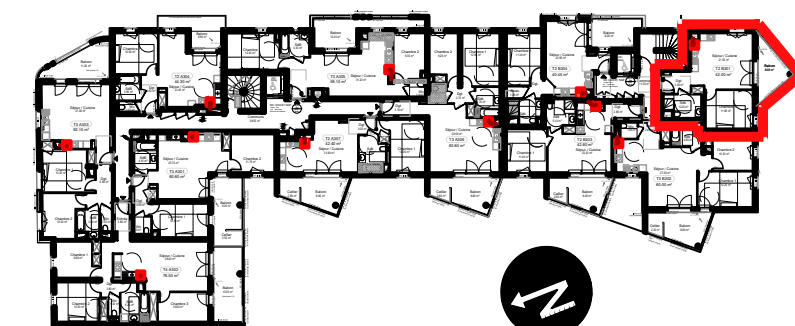

Surfaces habitables

Séjour/Cuisine	21.50
SdB	5.20
dgt	3.50
Chambre 1	11.80
Habitable	42.00
balcon	8.00
Extérieur privatif	8.00

Date : 22.09.2021

PLAN DE VENTE NOTAIRE

Document provisoire non contractuel. Les surfaces indiquées sont approximatives et peuvent varier. Des modifications sont susceptibles d'être apportées en fonction des nécessités techniques ou réglementaires lors de la réalisation tant pour les dimensions que pour les équipements. Les retombées, soffites, caissons, faux-plafond, poutres et poteaux ne sont pas tous figurés ou le sont à titre indicatif, les simulations d'aménagement sont non contractuelles.