


NOTA : Des modifications sont susceptibles d'être apportées sur ce plan en fonction des études techniques et des nécessités techniques de la réalisation de ce programme.  
 Les indications portées sur ce plan, cotés, surfaces ainsi que la position des éléments techniques sont indicatives.  
 Les rebordées, poutres, faux-plafonds, radiateurs ne sont pas systématiquement représentés. Les indications des équipements et implantations ne sont pas contractuelles.

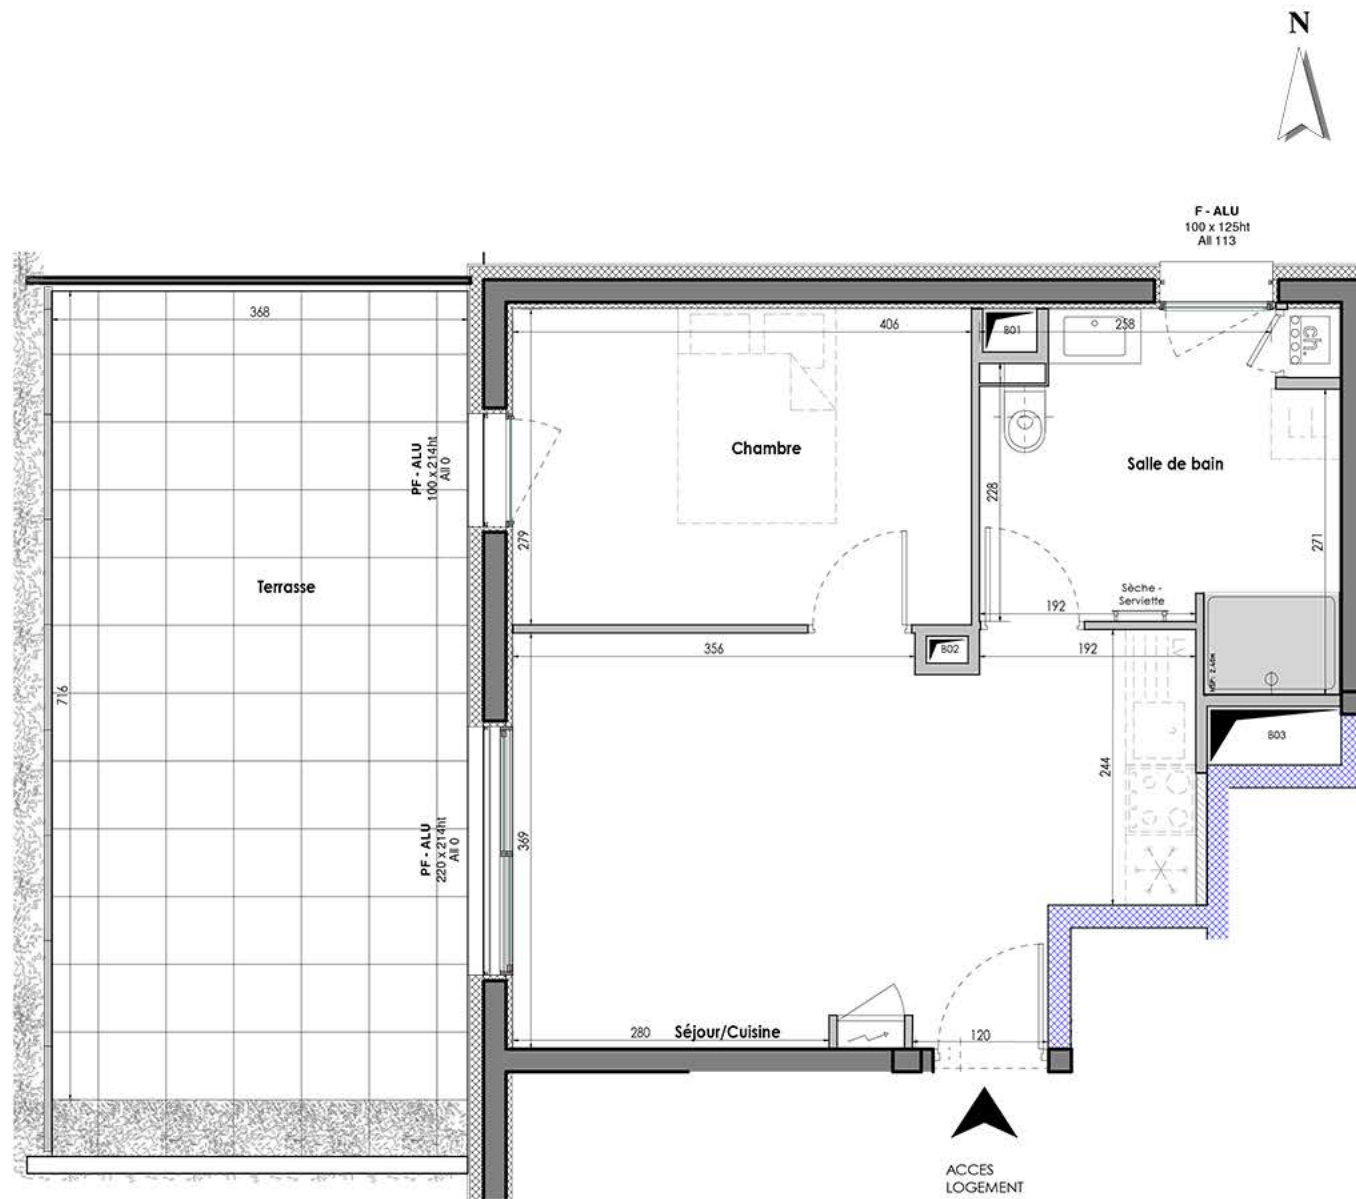

## Appartement n° B001


T2

Demande :

Version de plan n° :

Logement PMR :

### Repérage

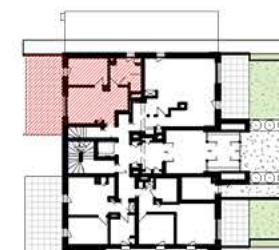

### SURFACES HABITABLES B001

Nom	Surface
Séjour/Cuisine	20.25 m <sup>2</sup>
Chambre	11.35 m <sup>2</sup>
Salle de bain	9.29 m <sup>2</sup>
<b>TOTAL</b>	<b>40.88 m<sup>2</sup></b>

### Annexes B001

Nom	Surface
Terrasse	25.86 m <sup>2</sup>
<b>TOTAL</b>	<b>25.86 m<sup>2</sup></b>

PLAN DE PRECOMMERCIALISATION

Date : 14/09/2020

Echelle : 1/45

hsp : 2.60 m