


PAVILLON MUSICAL

SCI Erquinghem Lys Porte des Anglais

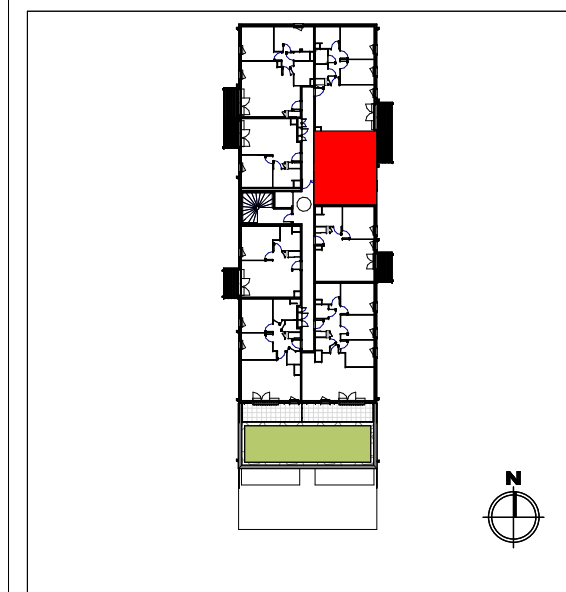


T2


BÂTIMENT	ETAGE	LOT
A	R+3	3304


Surface habitable 44.6 m²

Espace jour	Surf. hab.
Séjour/cuisine	27.3 m ²
Espace nuit	Surf. hab.
Chambre	11.0 m ²
SdB-WC	6.3 m ²
BALCON	5.0 m ²

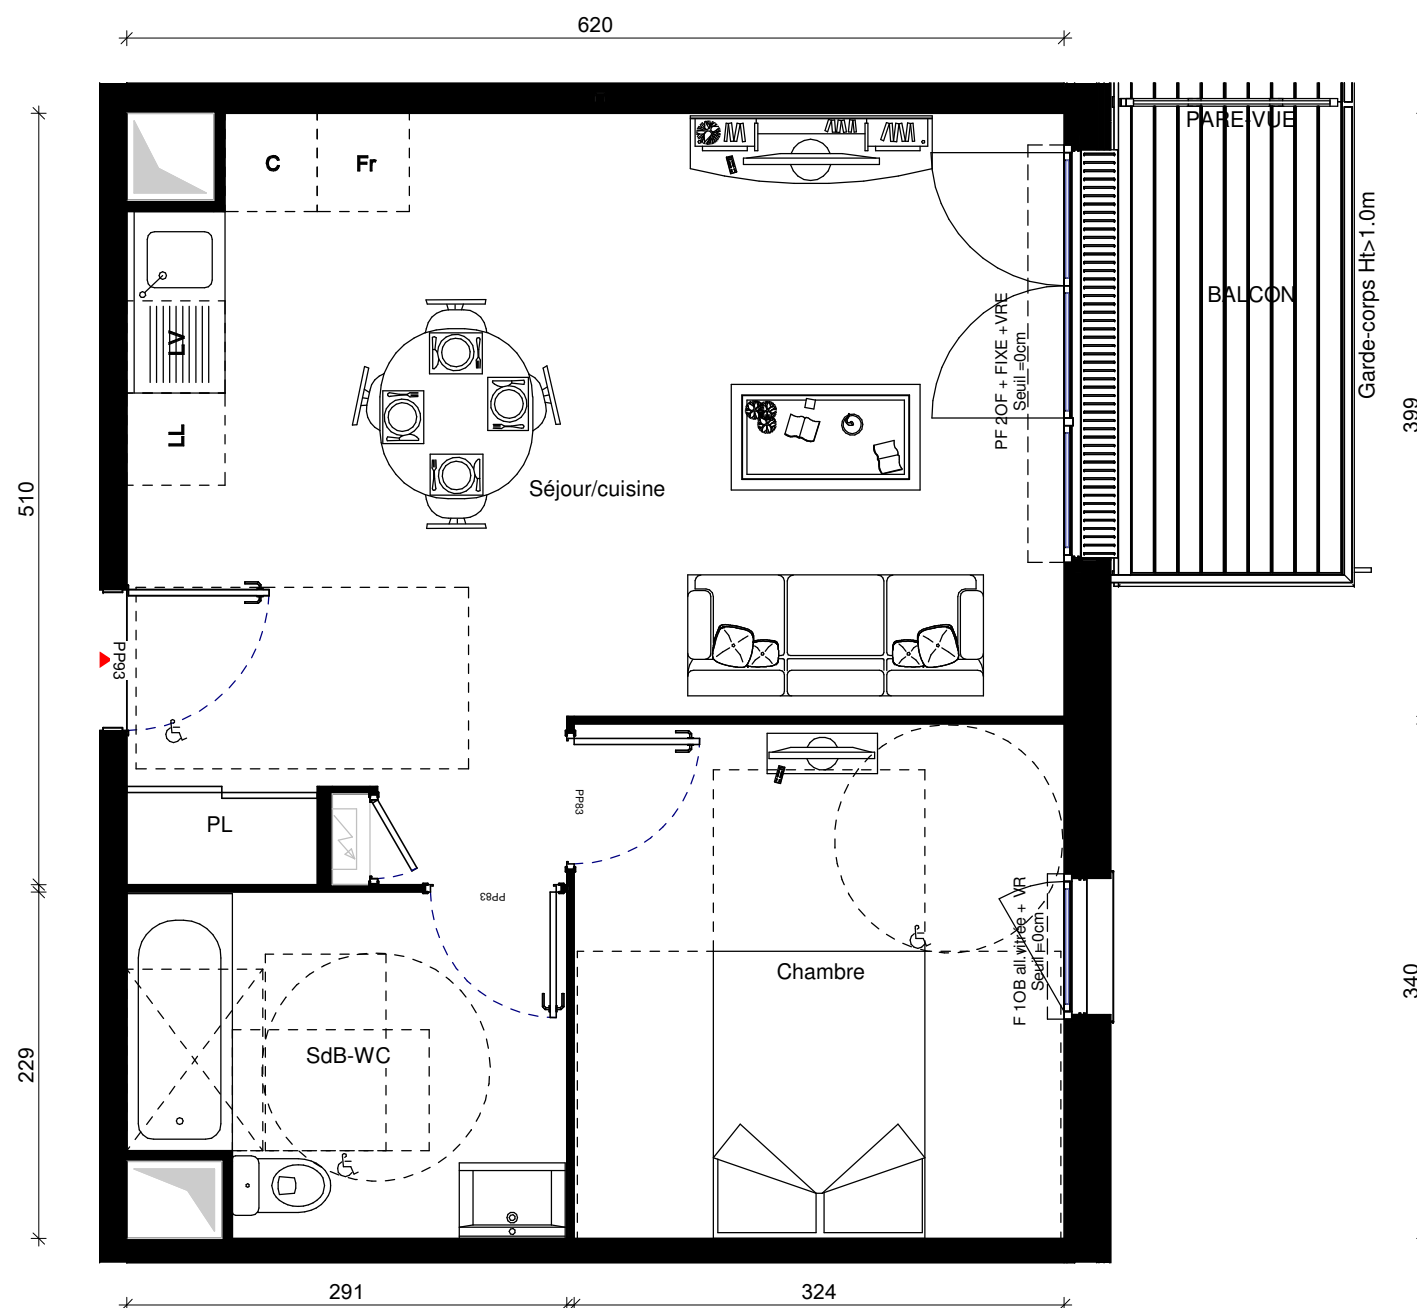

La SCCV se réserve la possibilité d'apporter des modifications de dimensions libres et d'équipements, en fonction des contraintes techniques et réglementaires de construction.
 Les retombées, soffites, faux-plafonds et canalisations, ne sont pas tous représentés. L'aménagement des espaces extérieurs est donné à titre indicatif.
 Le mobilier et l'électroménager ne sont pas fournis. Equipements optionnels si indications sur plan.
 Nota : Les différences maximales de niveaux entre logement et annexe privative sont de -2cm à RDC.
 Les seuils des portes-fenêtres est de 15cm maximum pour les balcons et loggias et de 25cm maximum pour les terrasses.

Soffite, Faux-plafond :  Hauteur mini 2.10m

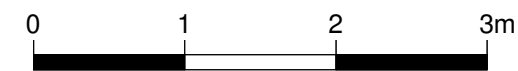




une belle vie immobilière

PAVILLON MUSICAL

SCI Erquinghem Lys Porte des Anglais

BATIMENT A PLAN DE MASSE

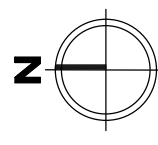

La SCI se réserve la possibilité d'apporter des modifications de dimensions libres et d'équipements, en fonction des contraintes techniques et réglementaires de construction. Les retombées, soffites, faux-plafonds et canalisations, ne sont pas tous représentés. L'aménagement des espaces extérieurs est donné à titre indicatif. Le mobilier et l'électroménager ne sont pas fournis. Equipements optionnels si indications sur plan.
Nota : Les différences maximales de niveaux entre logement et annexe privative sont de -2cm à RDC. Les seuils des portes-fenêtres est de 15cm maximum pour les balcons et loggias et de 25cm maximum pour les terrasses.