


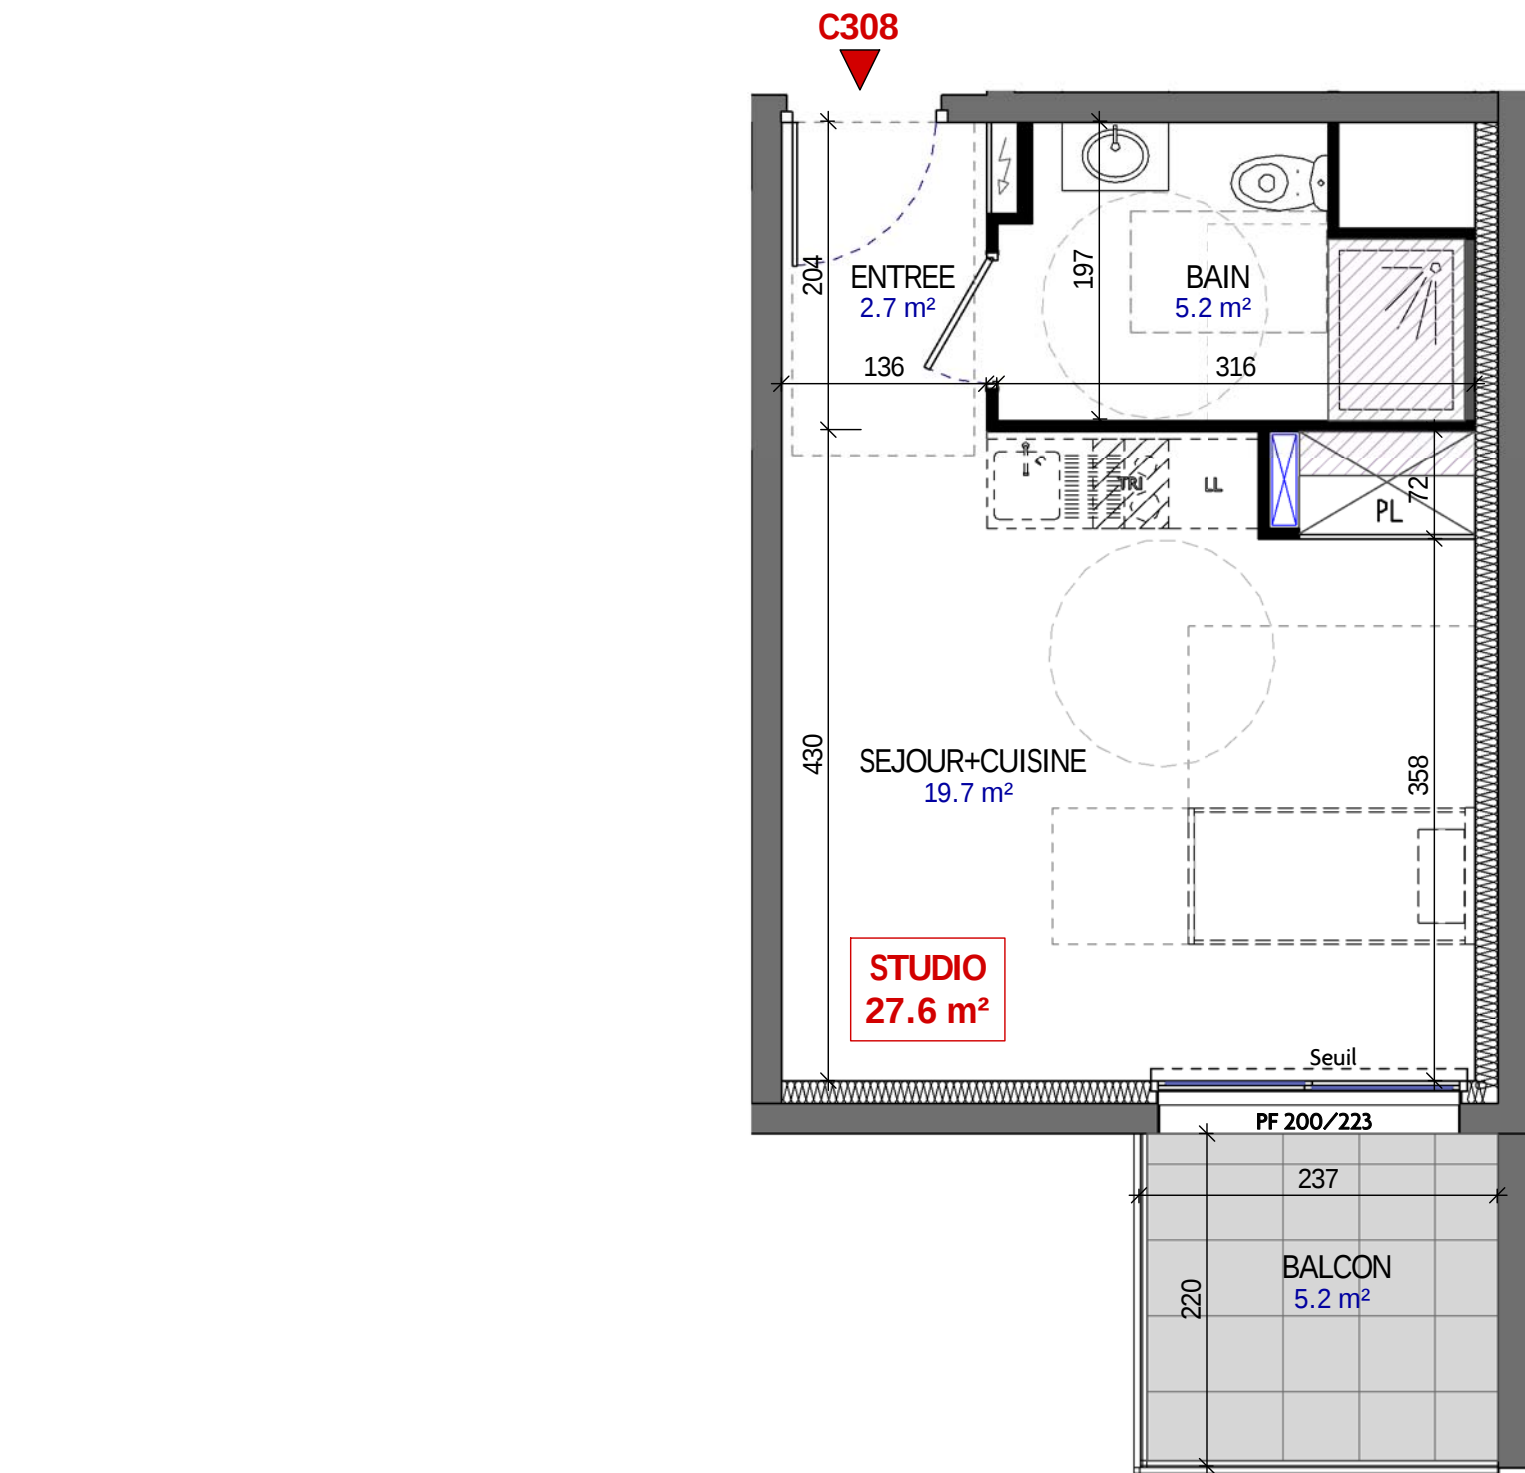

Pour l'acquéreur :	Pour ICADE Promotion :	LEGENDE :  Tableau électrique  Chauffage individuel centralisé Collecteur plancher chauffant  Faux-plafond / hauteur réduite All. : Allège fenêtre PL : Placard LV : Lave vaisselle LL : Lave linge R : Réfrigérateur	 24 Mars 2017
Nota : Des modifications sont susceptibles d'être apportées à ce plan en fonction des nécessités techniques et administratives lors de la réalisation, pour les dimensions libres, positions des baies et équipements. Les surfaces données sont approximatives. Les retombées, soffites, faux-plafonds, emplacements des équipements sont figurés à titre indicatif. Les surfaces habitables sont conformes au décret du 23 mars 1997 (Art.4.1).			

RESIDENCE LE VERTUOSE

Rue des Messageries – 57000 METZ

ICADE PROMOTION

6, place du Roi George
57017 METZ
Tel : 03 54 84 45 10



BATIMENT C

ETAGE 3

LOGEMENT C 308

STUDIO



SURFACES HABITABLES EN m²

Séjour + cuisine	19.7 m²
Bain	5.2 m²
Entrée	2.7 m²

TOTAL HABITABLE 27.6m²

Nota : La surface habitable des placards est incluse dans celle des pièces attenantes.

Balcon	5.2 m²
TOTAL ANNEXES	5.2 m²



Bolle & Bondue
Architectes

1 B rue de la Jeunesse
57050 Longeville les Metz
architectes@bolle-bondue.fr
T . 03 87 62 84 62
F . 03 87 62 84 70
bolle-bondue.fr