



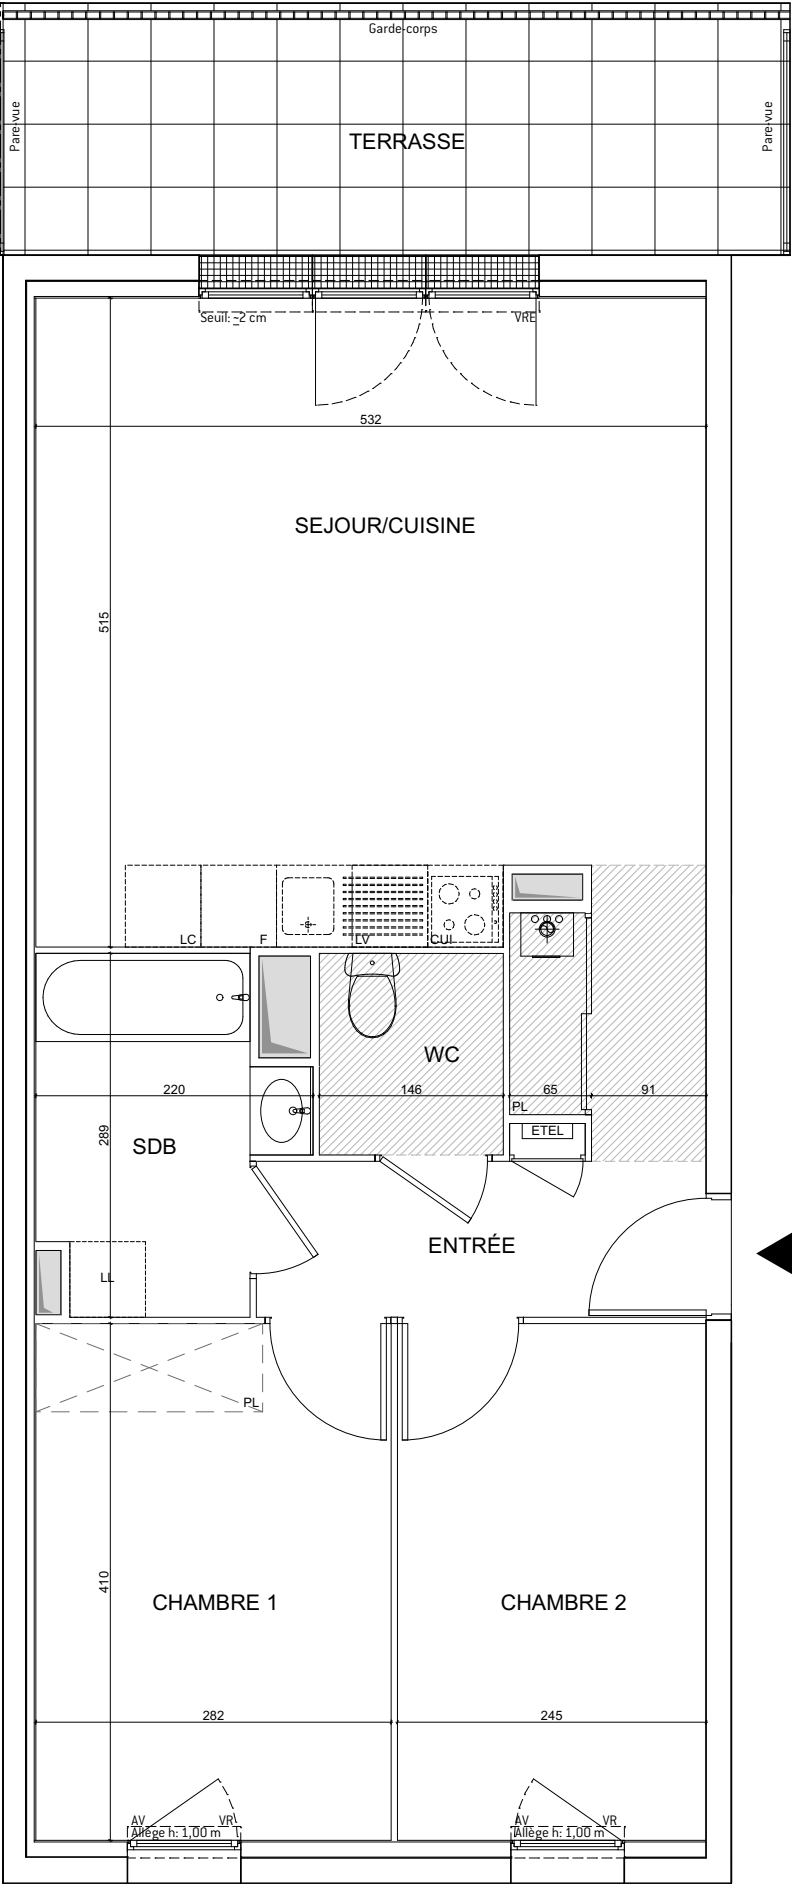


◀ N°B202

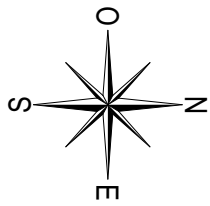

TERRE D'ESCALE

ZAC DU PLESSIS - ILOT C2
44600 SAINT-NAZAIRE

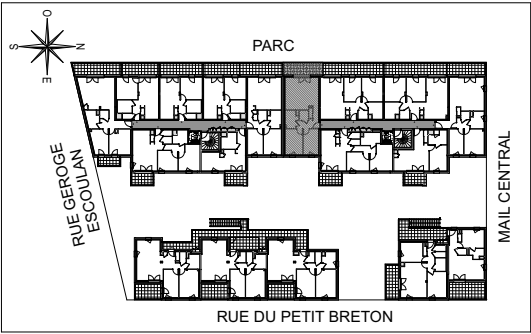

HALL BABORD

Appartement de 3 pièces
n°B202 au R+2

ENTRÉE	4,60	m²
SEJOUR/CUISINE	29,52	m²
CHAMBRE 1	11,56	m²
CHAMBRE 2	10,05	m²
SDB	5,10	m²
WC	2,34	m²
SURFACE TOTALE HABITABLE	63,17	m²
TERRASSE	11,60	m²
SURFACE TOTALE PRIVATIVE	74,77	m²

LEGENDE

EMPLACEMENTS ELEMENTS DE CUISINE

LL	LAVE-LINGE	CUI	BLOC CUISSON
LV	LAVE-VAISSELLE	F	REFRIGERATEUR
TRI	TRI-SELECTIF	LC	LINERAIRE COMPLEMENT
AV	ALLEGE VITRE	ETEL	ESPACE TECHNIQUE ELECTRIQUE DU LOGT
VR	VOLET ROULANT		
GR	GARDE-CORPS		

FAUX-PLAFOND, SOFFITE

RETOMBEE DE POUTRE

Hauteur sous-plafond des pièces principales sauf mention particulière : 2,50m

Echelle	0,5 1m	Date	25.02.2019	Indice : 0
---------	--------	------	------------	------------

DES MODIFICATIONS SONT SUSCEPTIBLES D'ETRE APPORTEES A CE PLAN EN FONCTION DES NECESSITES TECHNIQUES OU REGLEMENTAIRES DE LA REALISATION, TANT EN CE QUI CONCERNE LES DIMENSIONS LIBRES, QUE L'EQUIPEMENT. LES SURFACES, LES HAUTEURS SOUS PLAFOND AINSI QUE LES HAUTEURS DE SEUILS OU D'ALLEGES INDIQUEES SONT APPROXIMATIVES. LES RETOMBÉES, SOFFITES, FAUX-PLAFONDS, TRAPPES DE VISITES, AINSI QUE L'EMPLACEMENT DES DESCENTES D'EAUX PLUVIALES, DES EQUIPEMENTS SANITAIRES NE SONT PAS TOUS FIGURES OU LE SONT A TITRE INDICATIF.