

Appartement B208

T3 de 66,10 m²


PLACE DE PARKING, GARAGE & CAVE

SURFACES

Entrée	:	4,10 m ²
Séjour/Cuisine	:	29,50 m ²
Cellier	:	2,90 m ²
Chambre 1+placards	:	11,40 m ²
Chambre 2	:	11,30 m ²
Salle d'eau	:	5,60 m ²
WC	:	1,30 m ²

TOTAL : 66,10 m²

Terrasse	:	8,70 m ²
Cave	:	3,30 m ²
Garage	:	18,40 m ²

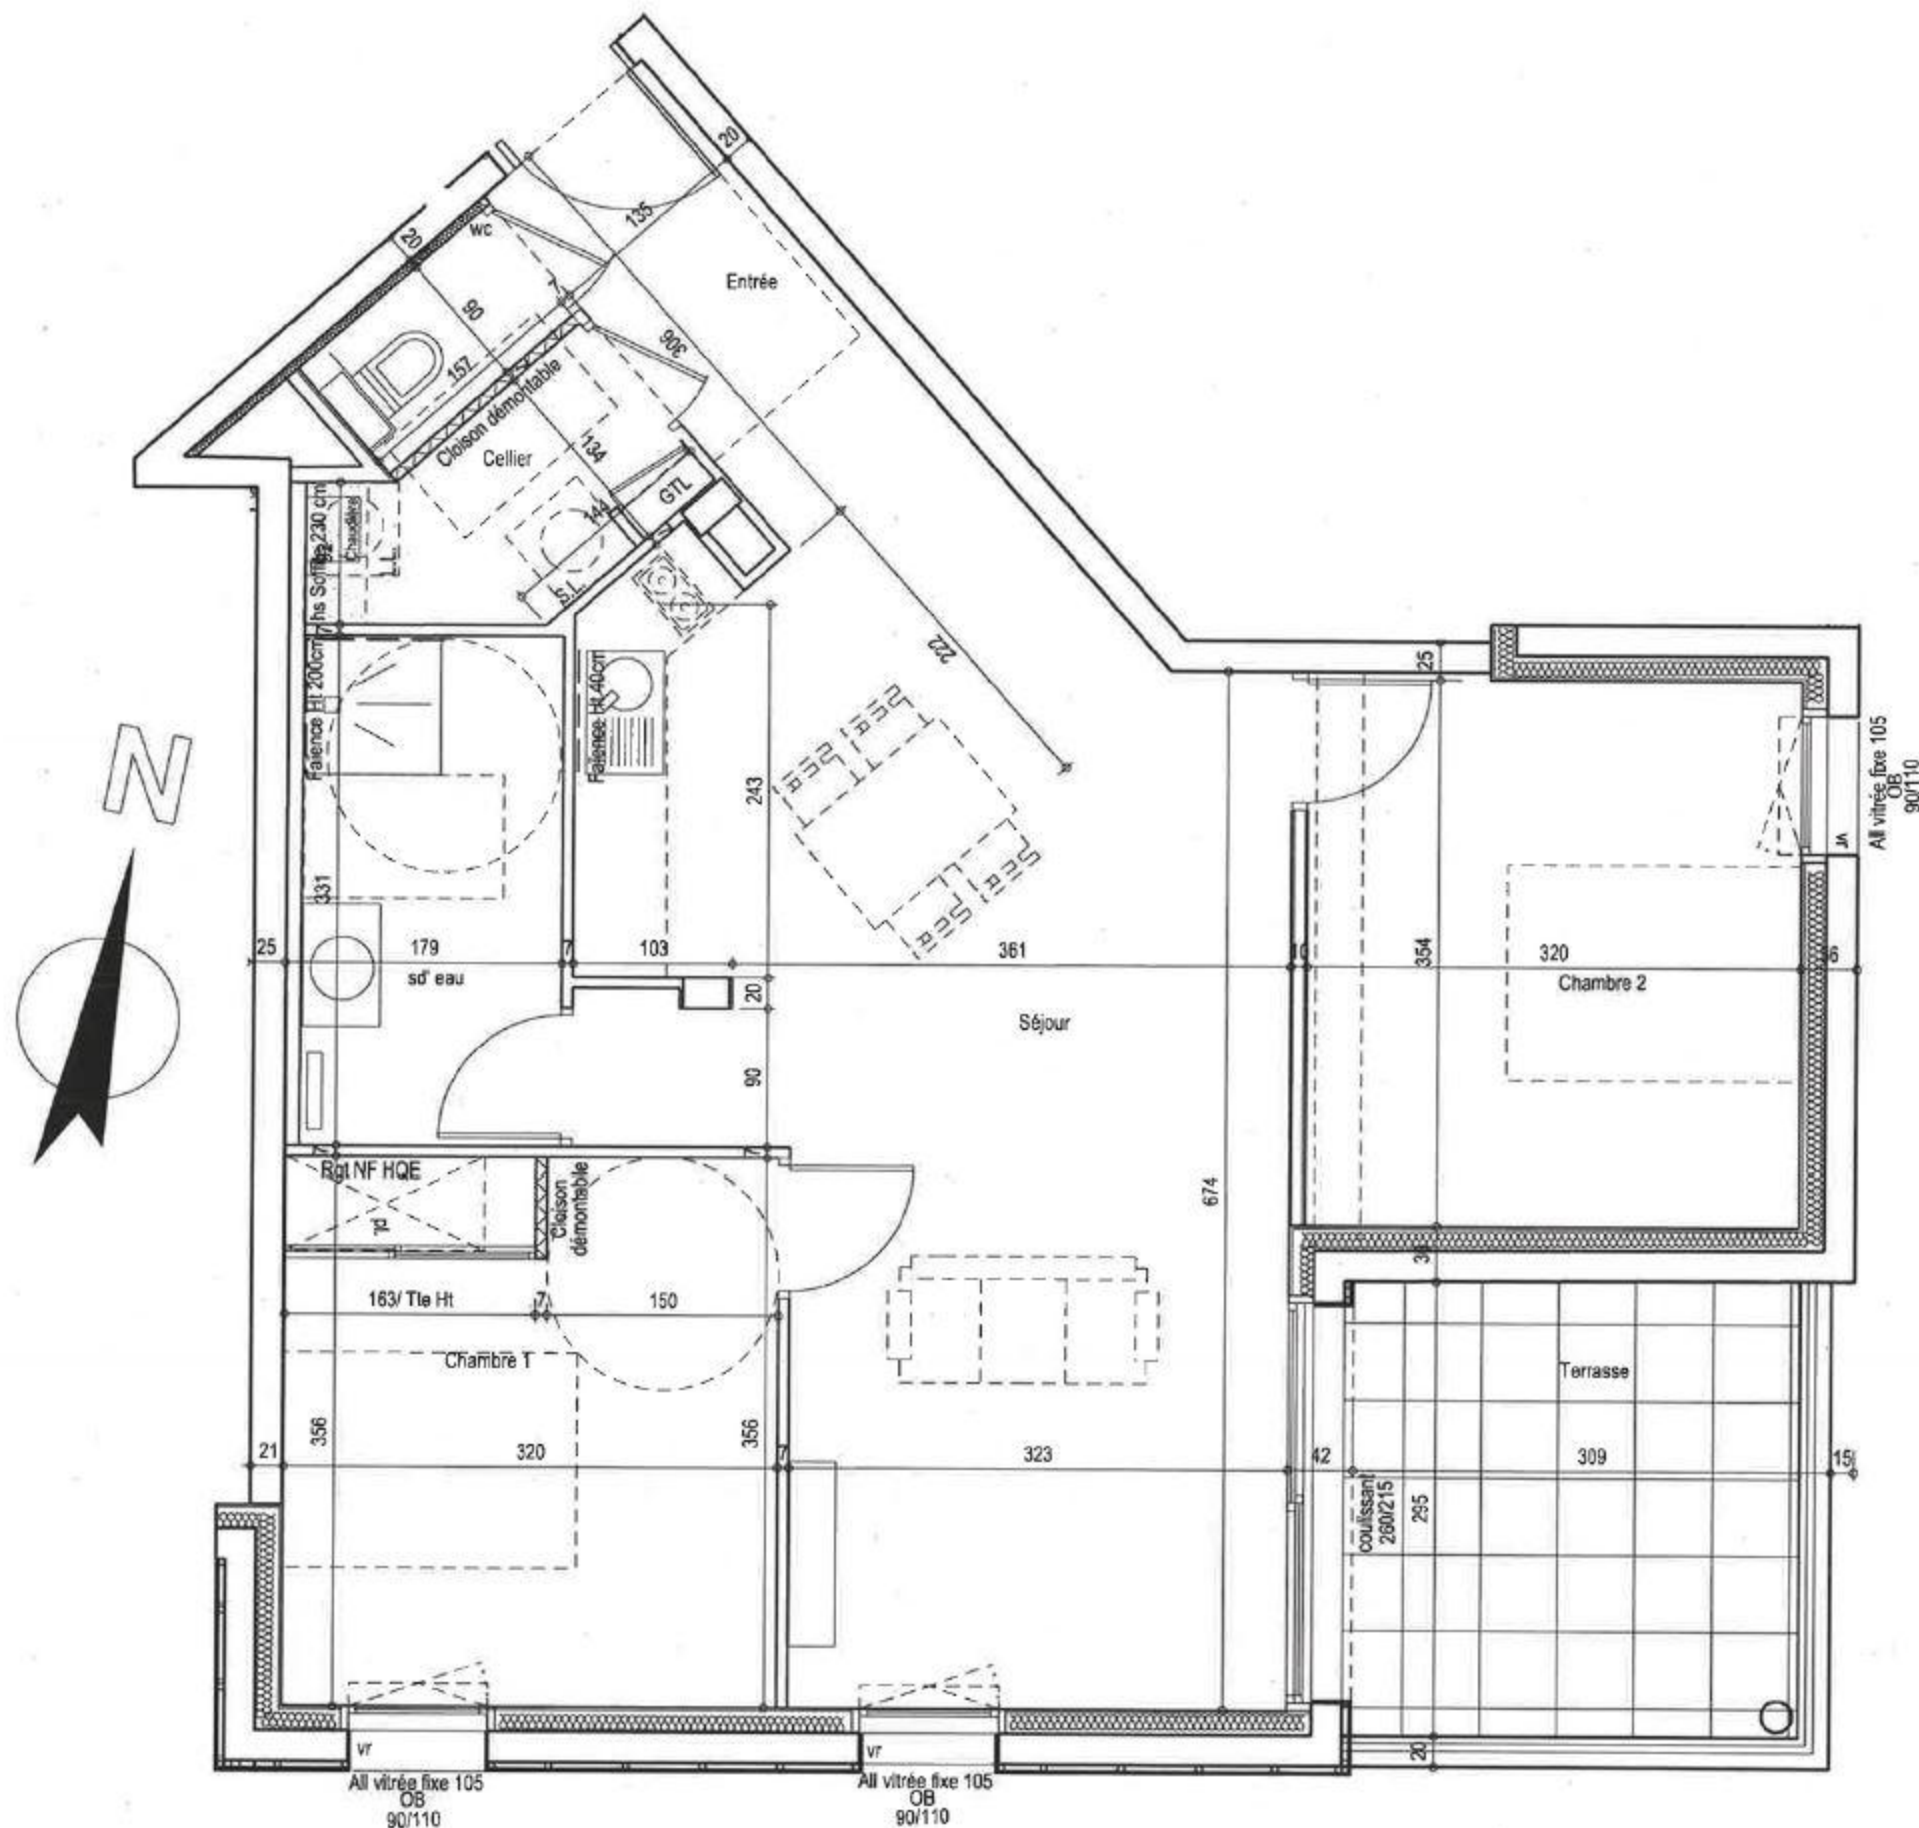

Toutes différences de surfaces n'excédant pas 5% en plus ou en moins sur les cotes, surfaces et cotes portées sur le plan sont considérées comme admissibles et ne donneront lieu en aucun cas à augmentation ou diminution du prix convenu.