



E13 / 5P

103.39m² SHAB

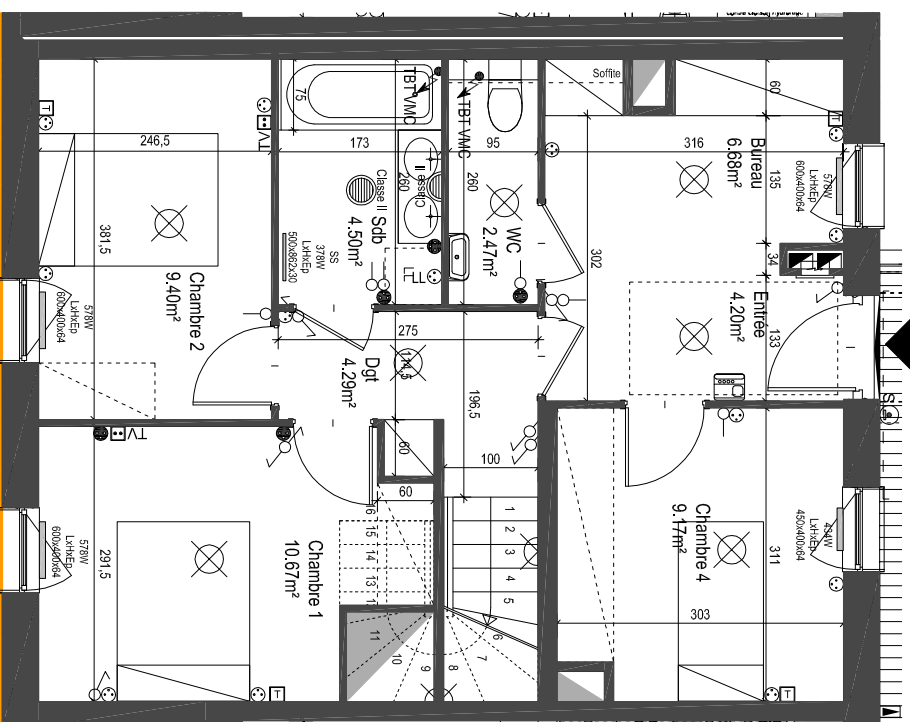

NIVEAU BAS

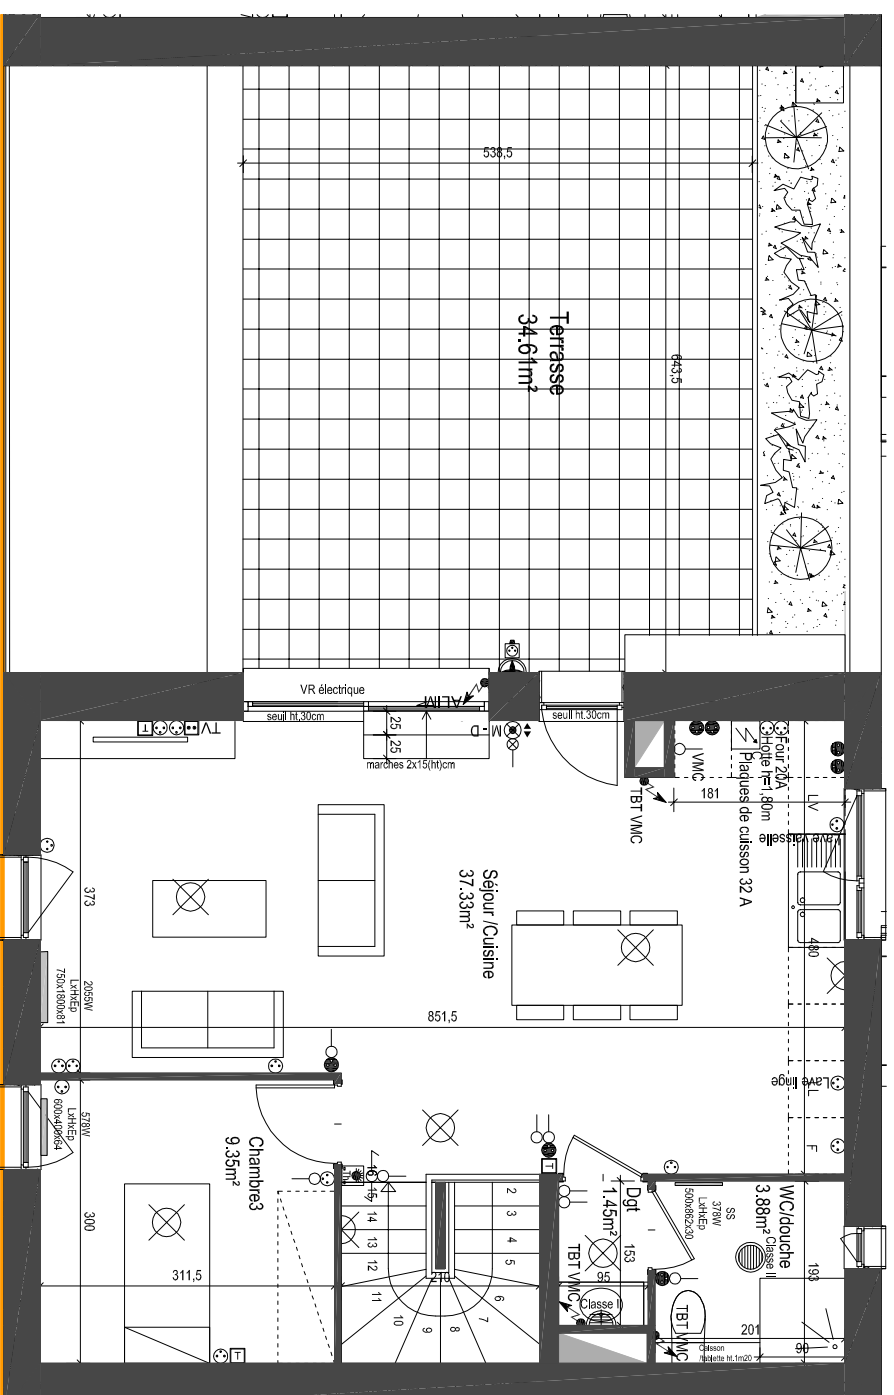

NIVEAU HAUT

LEGENDE

	Point de centre au plafond logis		Interrupteur va et vient
	Point de centre en applique logis		Interrupteur va et vient à voyant
	Applique décorative balcon / terrasse		Interrupteur SA
	Luminaire classe II SdB		Interrupteur SA à voyant
	Combiné vidéophone intérieur		Bouton poussoir
	Platine vidéophone extérieure		Prise de courant 2P+T 16A
	Prise RJ 45 Téléphone		Prise 230V 2x16A+T à implanter selon le cas: - à proximité immédiate de l'Interrupteur - au dessus du plan de travail - à une hauteur comprise entre 0,90 et 1,30m
	Prise TV + FM		Prise de courant 2P+T 16A élanche
	Gâche électrique		Alimentation 32A plaques de cuisson
	Thermostat d'ambiance		Alimentation spécifique
	LU 08 Luminaire tubulaire 1x58W		Radiateur

NOTA : Des modifications sont susceptibles d'être apportées au plan en fonction des nécessités techniques et administratives (notamment pour les dimensions libres et les équipements). Les cotes sont indicatives. Les surfaces sont approximatives. L'aménagement est exclu - il est destiné à titre indicatif pour le positionnement des appareils électriques. Les rebords, rebords de poutres, alimétriques, nivellements de terrain, canalisations, chaudières, ne sont pas figurés. Les soffites, faux-plafonds et rebords de poutres sont dessinés à titre indicatif.



LE GRAND ANGLE
Av. Aristide Briand
67000 STRASBOURG



Société d'études et de Réalisations Immobilières et Foncières
 20 Avenue de la Paix 67000 Strasbourg
 Tél : 03.88.66.44.01 - Fax : 03.88.66.44.64
 www.sas-3b.net

LOT	Niveau	R+1 & R+2
	E13 SHAB	103.39m ²
	Terrasse	34.61m ²

5 pièces DUPLEX

Plans établis par :
atelier K
 Maxime KHALIL Architecte D.P.L.G
 4 rue Libyette 67100 STRASBOURG
 Tél : 03 88 75 59 20 Fax : 03 88 39 54 49
 Mail : contact@atelierk.fr

échelle : 1/80

le 22/06/2012



BON POUR ACCORD

Date et signature de l'acquéreur :