

LEGENDE

VR : Volet roulant

F : Fenêtre

PF : Porte-fenêtre

BT : Ballon Thermodynamique

PL : Placard

R : Réfrigérateur


C : Plaque de Cuisson/Four

LL : Lave Linge

LV : Lave Vaisselle

⚡ : Tableau électrique

Soffite et faux-plafond

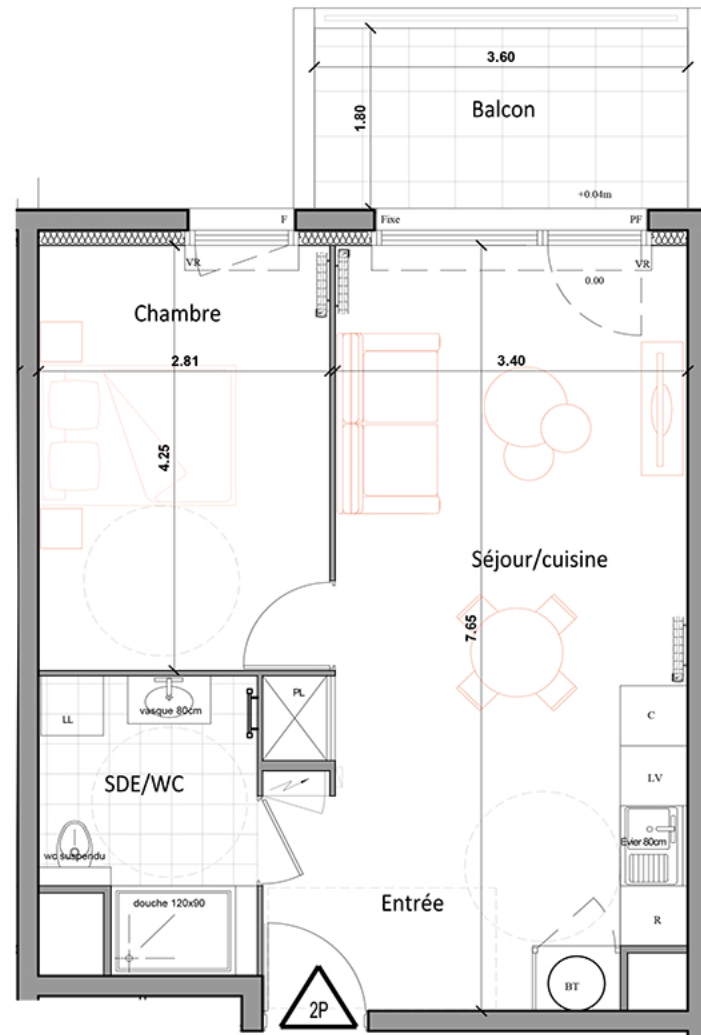

ECHELLE : 1/50ème

LOGEMENT 2 PIECES

BATIMENT

B

ETAGE

2EME

APPARTEMENT

B - 205

TABLEAU DES SURFACES HABITABLES

ENTREE

5.50 m²

SEJOUR/CUISINE

22.10 m²

CHAMBRE

11.90 m²

SDE/WC

5.70 m²

TOTAL

45.20 m²

BALCON

6.30 m²

NOTA :
Le présent document exprime la figure et les dispositions générales de l'appartement. Des variations peuvent intervenir en fonction des nécessités techniques et des tolérances d'exécution, tant en ce qui concerne les dimensions libres que les équipements.
Les canalisations, barbacane, descentes EP, trappe de visite sur gaine technique, convecteurs et volets roulants ne sont pas systématiquement figurés. Les équipements ménagers indiquent la position de passage des fluides mais ne sont pas fournis. Les soffites, faux-plafonds ne sont pas nécessairement figurés.
Les surfaces de placard sont incluses dans les pièces attenantes. Le mobilier n'est pas fourni.

08.02.2022

INDICE :A