


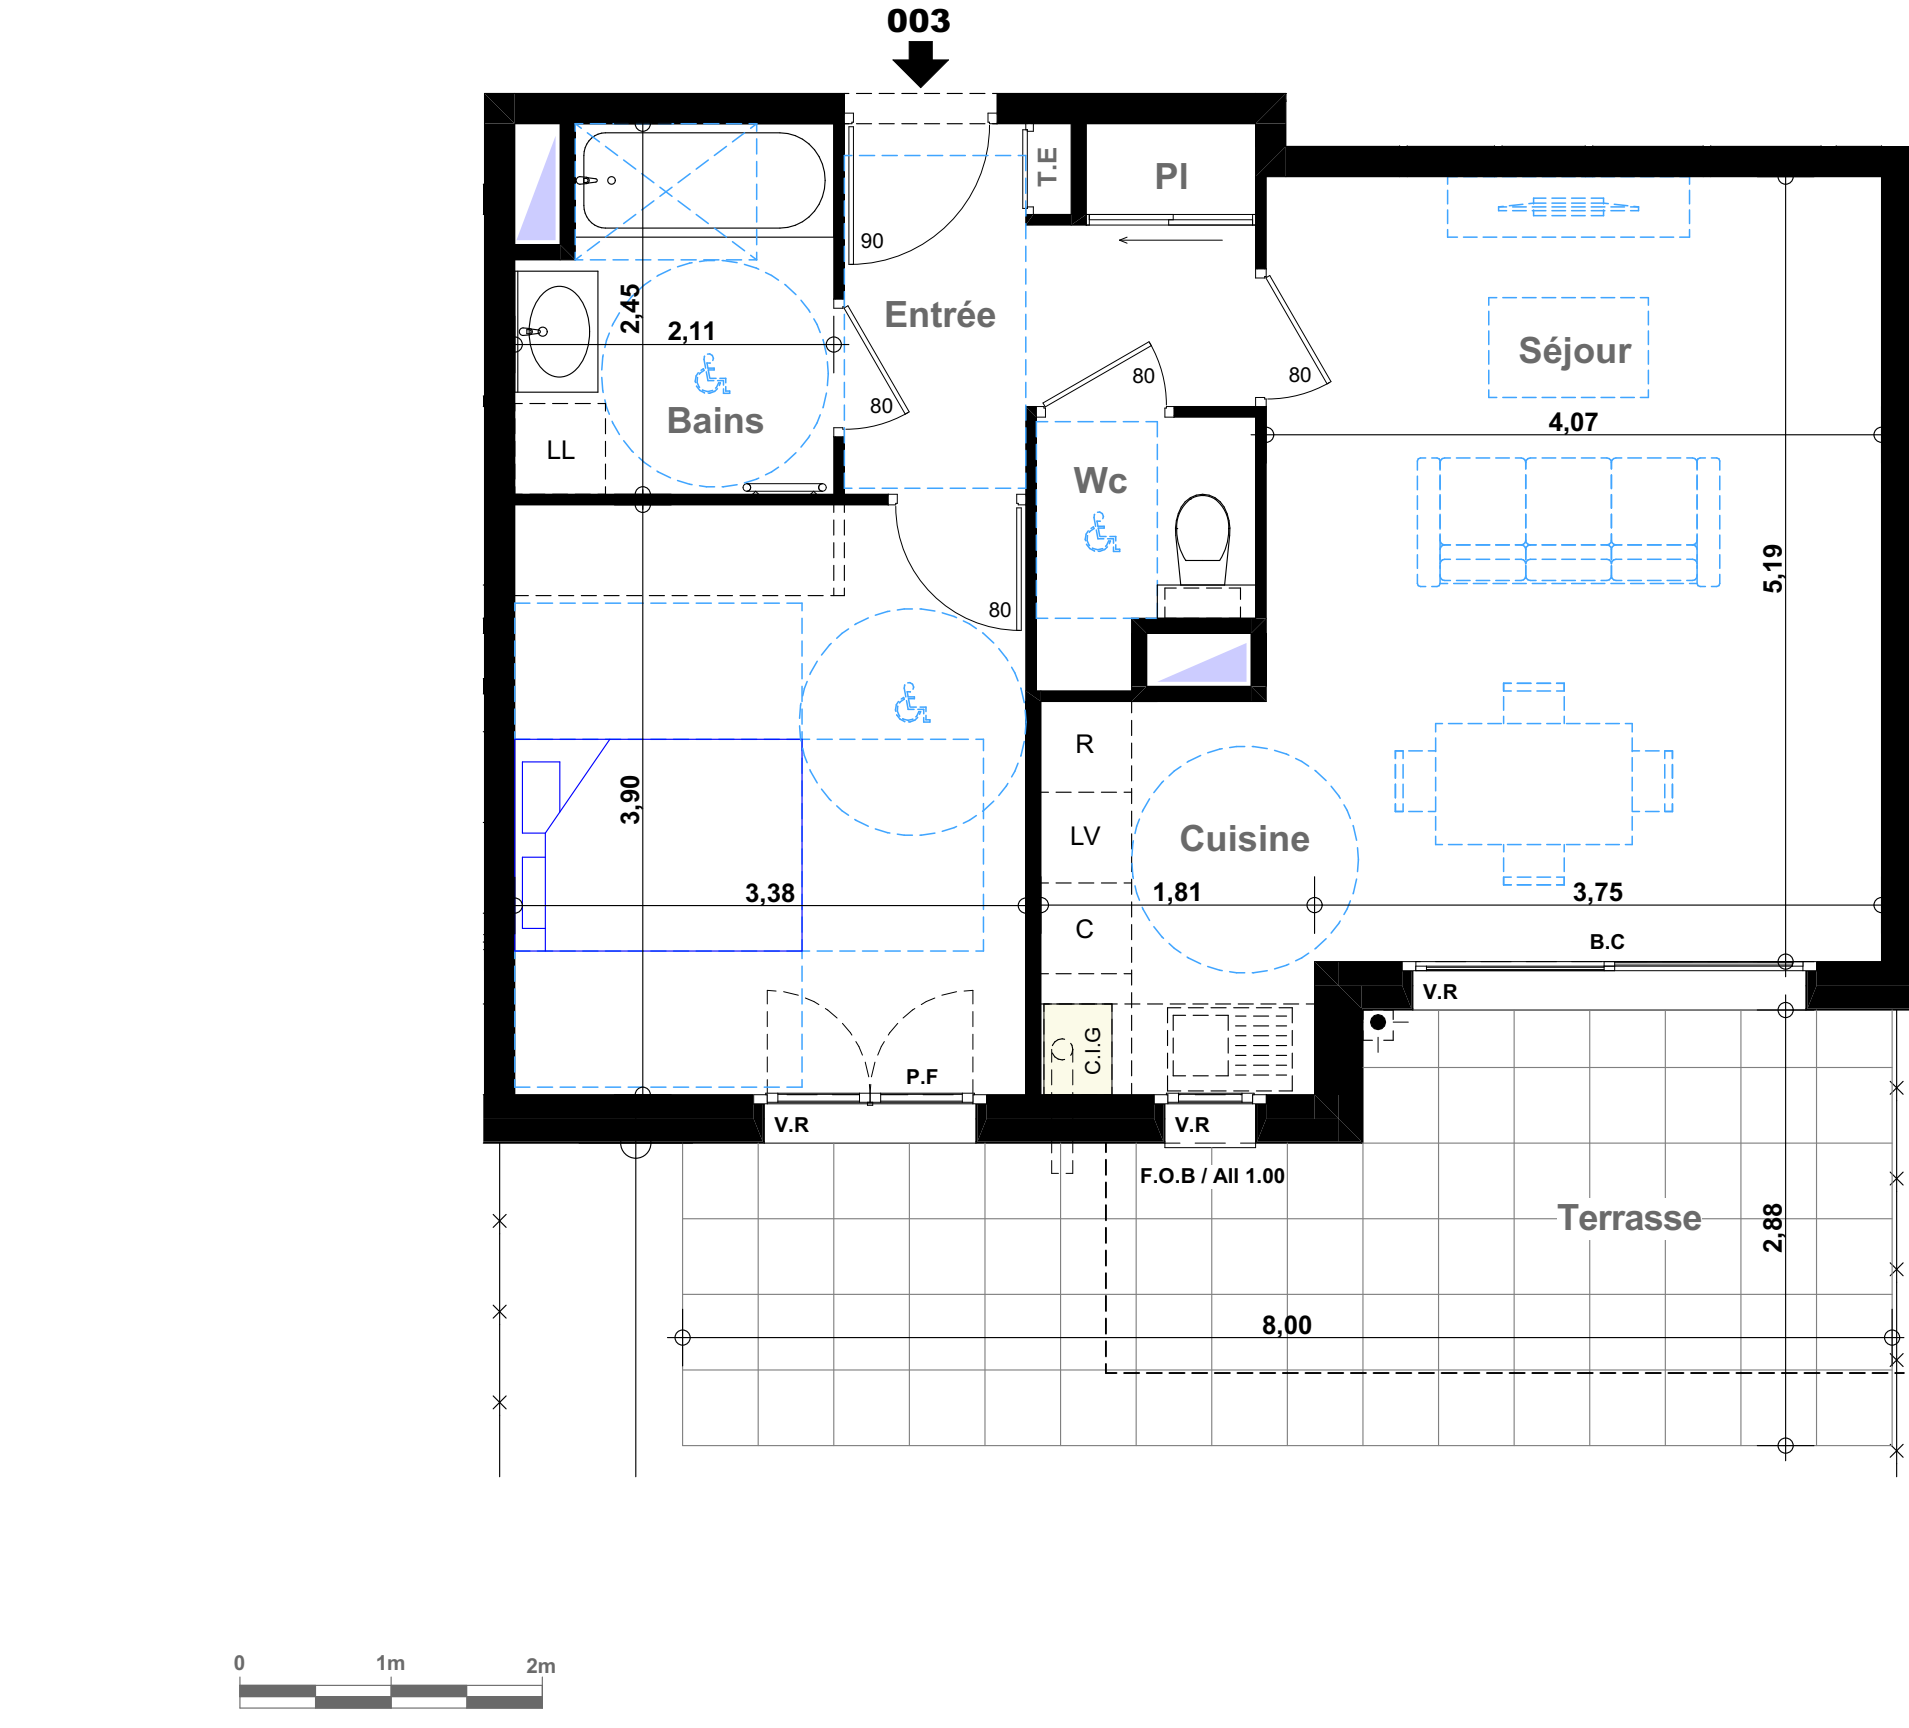


APPARTEMENT DE 2 PIECES	
N° 003 au rez-de-chaussée	
Pièces	Surfaces Habitables
Entrée + Pl	5.51 m²
Séjour / Cuisine	25.28 m²
Chambre 1 + Pl	13.14 m²
Bains	4.81 m²
Wc	2.23 m²
Surface Totale habitable	50.97 m²

Terrasse	19.08 m²
Jardin privatif	environ 51.34 m²




P.F	Porte fenêtre	C	Cuisson	☼=====☼	Sèche serviette
F.A.V	Fenêtre allège vitrée	LV	Lave vaiselle	☼	Chaudière individuelle. gaz
F.O.B	Fenêtre oscillo-battante	R	Réfrigérateur	☼	
B.C	Baie coulissante	L.L	Lave linge	☼	Faux plafond, soffite
V.R	Volet roulant	EV	Evier		

Nota : Plan non contractuel. Des modifications sont susceptibles d'être apportées à ce plan en fonction de nécessités techniques de réalisation, tant en ce qui concerne les dimensions libres que l'équipement. Les canalisations, barbacanes, descentes EP, faux-plafonds, les retombées, trappes de visite sur les gaines techniques, radiateurs et les lave-mains d'angle ne sont pas systématiquement figurés sur les plans (voir notice descriptive). Les soffites ou caissons techniques ne sont pas tous représentés. Les surfaces indiquées sont approximatives. Les hauteurs de marche d'accès aux terrasses, balcons, loggias ne sont pas répétées. Les surfaces des jardins ne sont données qu'à titre indicatif. Les pentes ne sont pas représentées et seront adaptées en fonction du terrain naturel. Les plans de logements signés lors de la réservation et les plans de logements signés lors de l'acte notarié peuvent subir des modifications pour contraintes techniques (déplacement d'équipements intérieurs, faux plafond...) sans que cela ne puisse être contesté par le client lors de la signature notaire du programme.

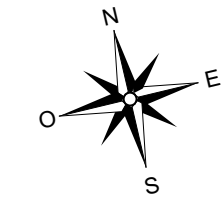

Rez de chaussée

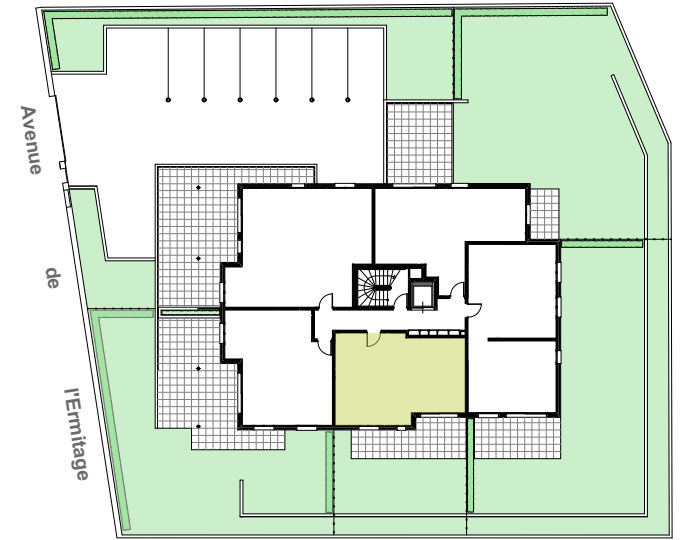


Plan de commercialisation
en date du 05 Octobre 2020



APPARTEMENT DE 2 PIECES	
N° 003 au rez-de-chaussée	
Pièces	Surfaces Habitables
Entrée + Pl	5.51 m²
Séjour / Cuisine	25.28 m²
Chambre 1 + Pl	13.14 m²
Bains	4.81 m²
Wc	2.23 m²
Surface Totale habitable	50.97 m²

Terrasse	19.08 m²
Jardin privatif	environ 51.34 m²

Rez de chaussée

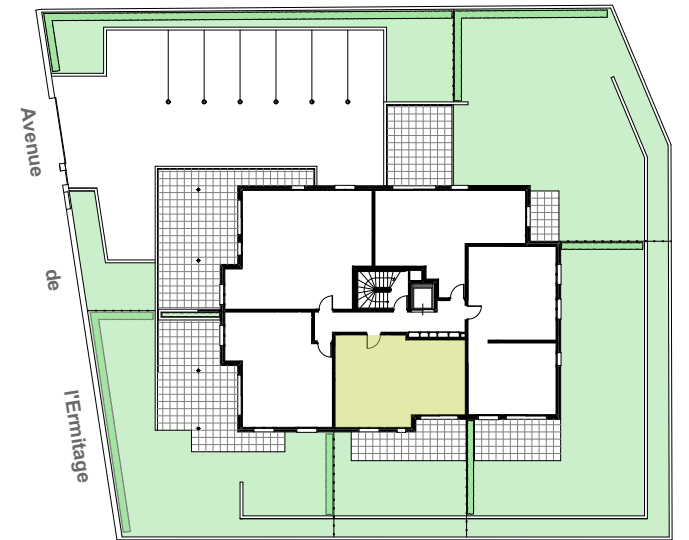

Plan de commercialisation
en date du 05 Octobre 2020

