


Lot n° A0-02

Rez-de-chaussée

Type T3

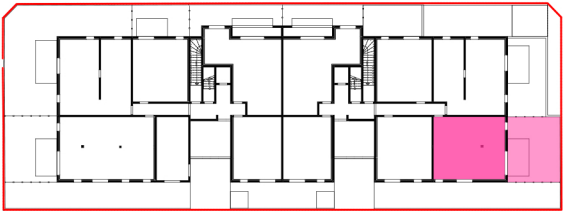


Chambre 1	9,10
Chambre 2	12,37
Entrée / dgt.	6,85
SdB	4,37
Séjour / cuisine	20,79
SURFACE HABITABLE	53,48 m²

Jardin	33,08
Terrasse	10,08
SURFACE EXTERIEURE	43,16 m²



A0-02

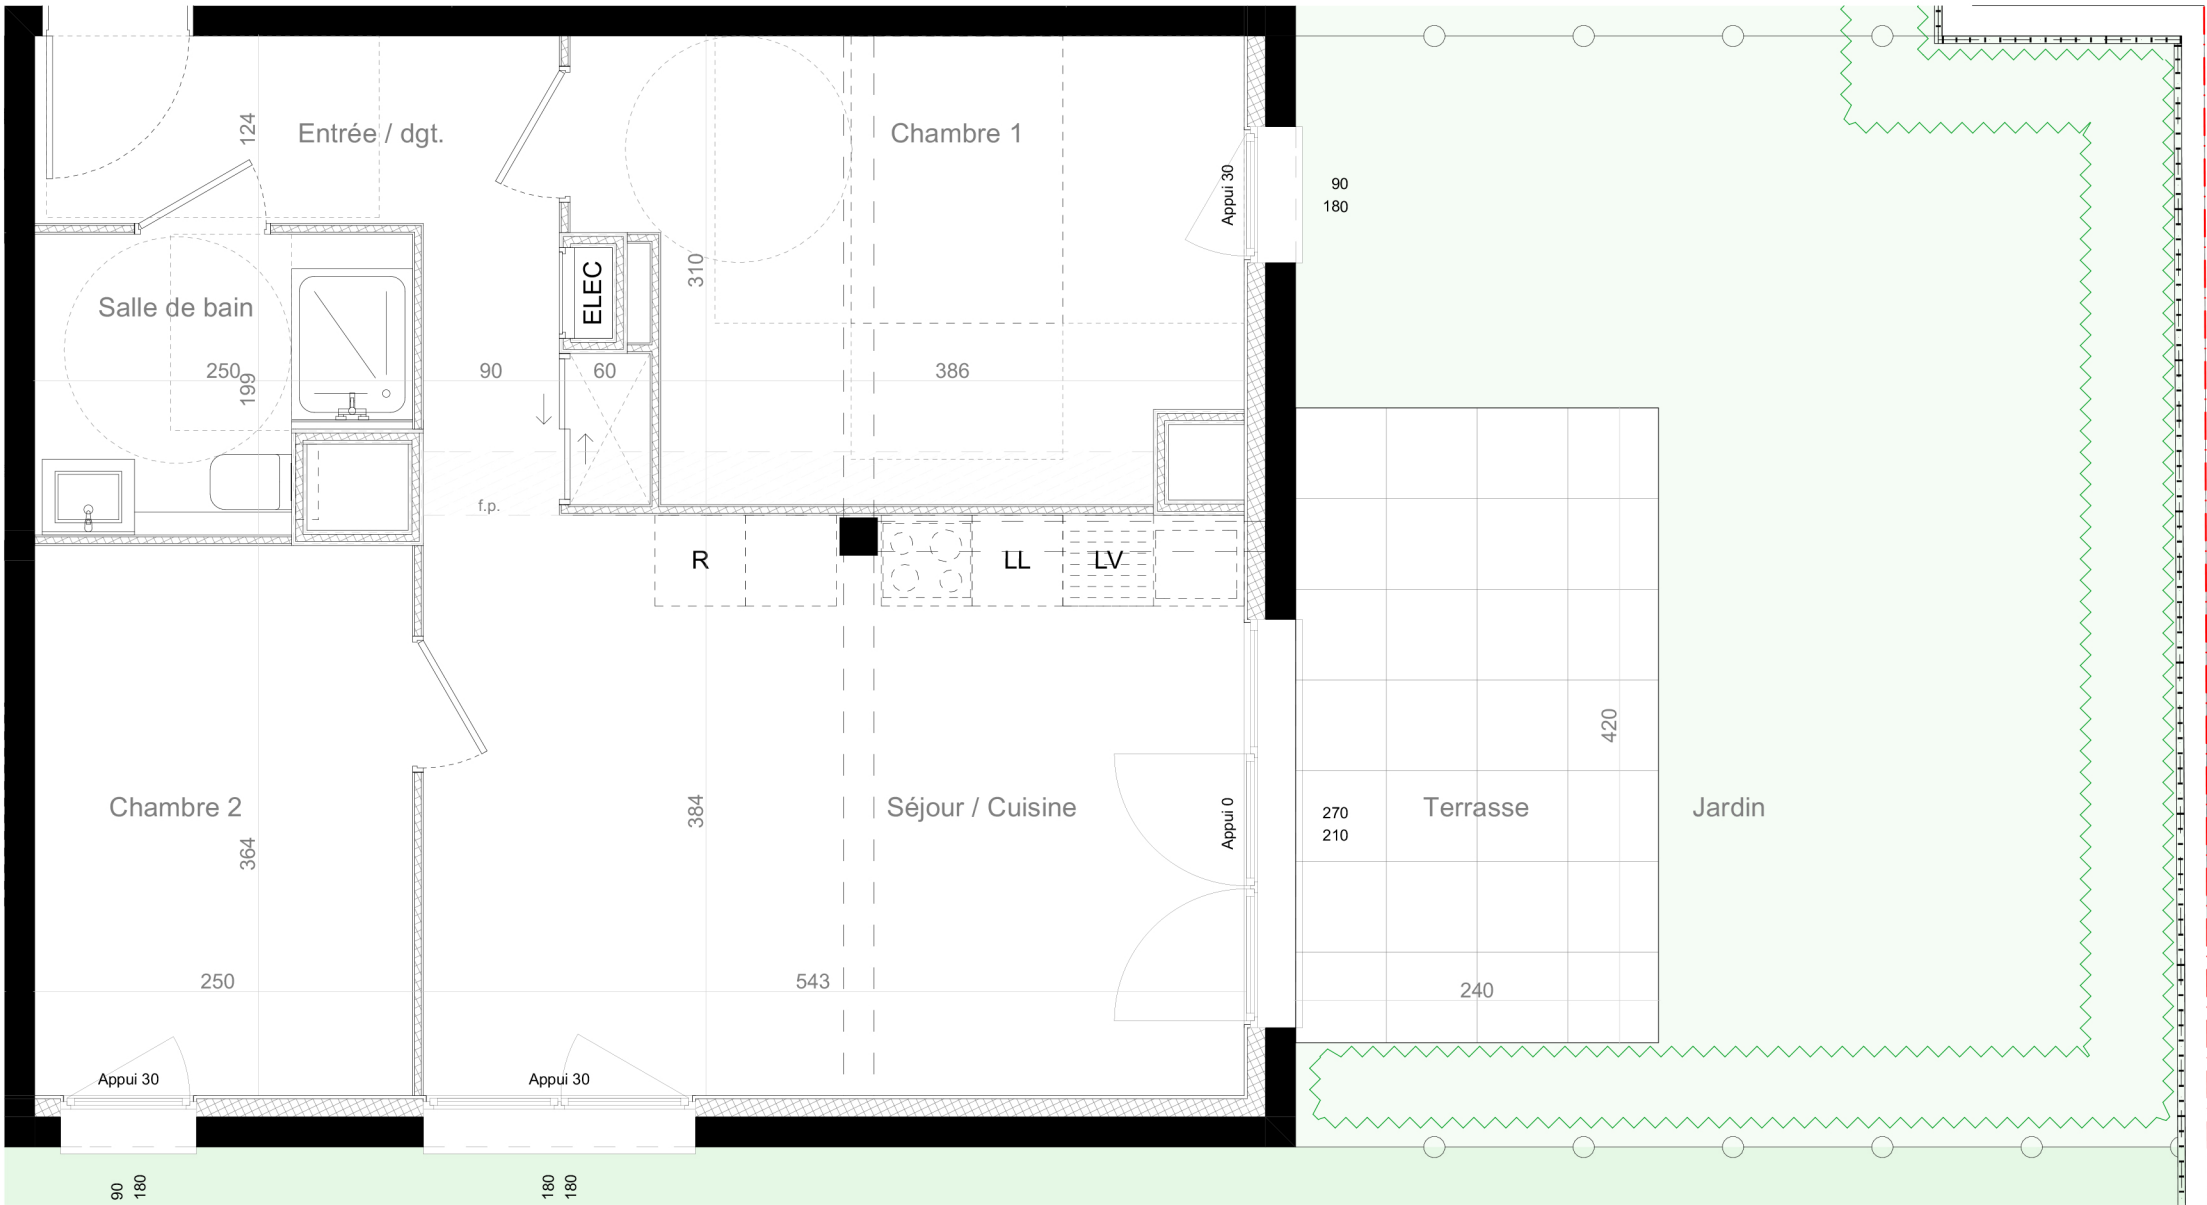

NB : Les côtes et superficies sont données sous réserve des impératifs techniques de construction et des tolérances d'exécution. Les retombées de poutres, soffites, faux-plafonds, canalisations ne sont pas systématiquement figurés. L'épaisseur des isolants sera déterminé par l'étude technique d'exécution. De ce fait, les indications portées sur les plans sont approximatives. Les équipements de cuisine ne sont pas contractuels. Leur position est indicative.