


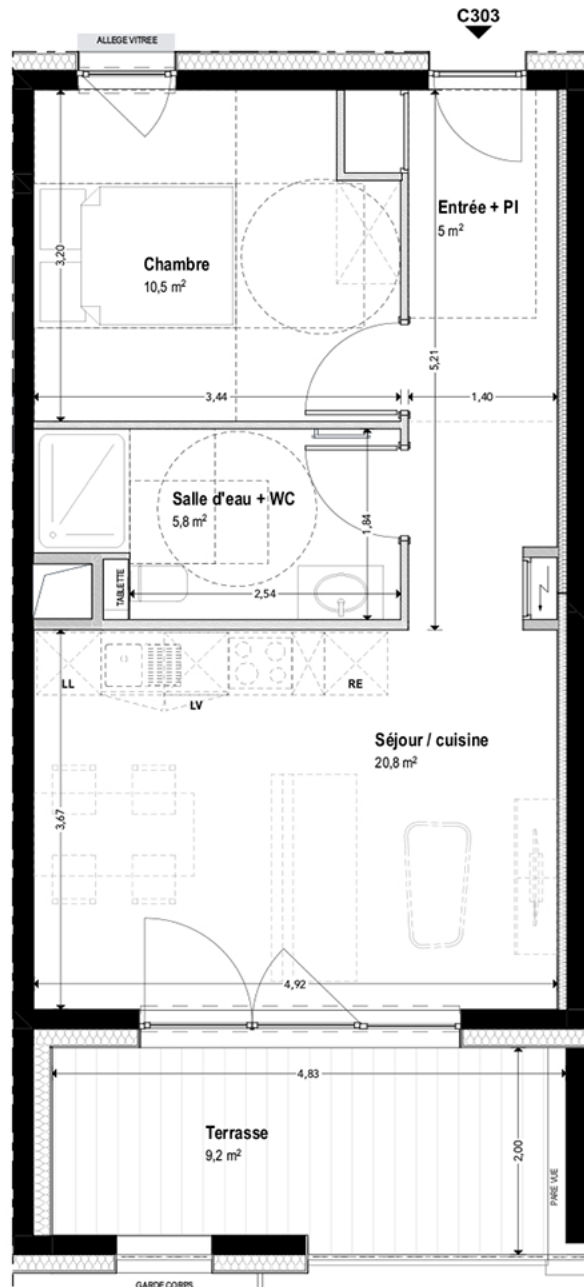

échelle : 1:50



LEGENDE

HSfp : Hauteur sous faux plafond

RE: réfrigérateur

LL : Lave-linge

LV : Lave-vaisselle

Faux-plafond

Tableau électrique

LOCALISATION

Appartement : C303

Bâtiment : C

Etage : R+3

Type : T2

PLAN DE PRE-COMMERCIALISATION

Date : 09/06/2021



TABEAU DE SURFACES

Surfaces habitables

C303

Séjour / cuisine	20,8
Chambre	10,5
Salle d'eau + WC	5,8
Entrée + PI	5,0
Total	42,1 m²

Extérieurs et annexes

C303	Terrasse	9,2
Total		9,2 m²

DOCUMENT ETABLI AVANT LA FIN DES ETUDES TECHNIQUES

Les plans ont été établis dans le respect des normes techniques d'accessibilité handicapées. Les côtes et surfaces sont mentionnées à titre indicatif et sont susceptibles de variation dans les tolérances du contrat de réservation. Les gaines et les soffites sont mentionnées à titre indicatif et peuvent varier en fonction d'impératifs techniques ou administratifs. La représentation des éléments de cuisines ou salle de bains n'a qu'une valeur illustrative. La représentation graphique des haies, des arbres, et des terrasses est purement symbolique et n'a pas de caractère contractuel. Seuls les éléments définis dans la notice descriptive de vente sont contractuels.