


Bâtiment	Appart.	Type	Niveau
A	106	2P	R+1



Plan de localisation

Pièce	Surface
Cuisine / Séjour	22,22
Chambre	11,00
Entrée	4,71
Sdb	4,12
Wc	2,02
	44,07 m²

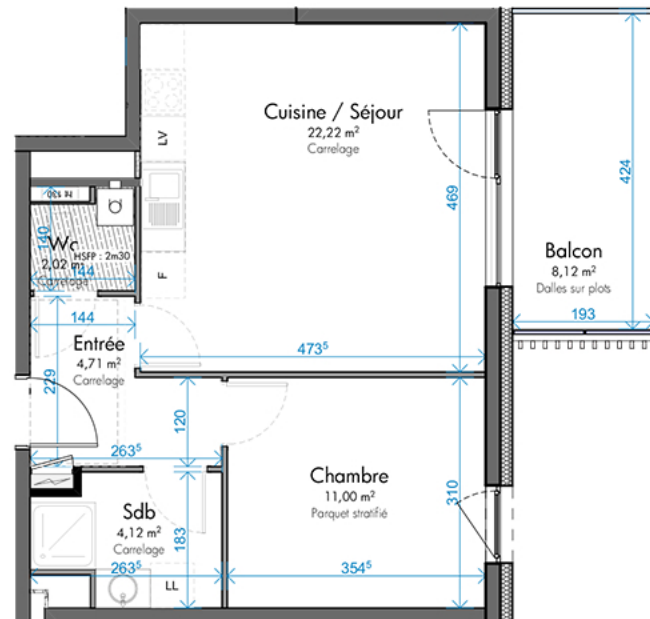

Surfaces annexes

Balcon	8,12
--------	------

Document non contractuel

De légères modifications pourront être apportées au plan pour des raisons techniques ou réglementaires.

Echelle 1:100

Date : 30/11/2018

maj: _ / _ / _



Oslo Architectes
2 allée d'Oslo
673000 Schiltigheim
TEL 03 88 60 16 00
FAX 03 88 61 24 93
MAIL contact@osloarchitectes.fr
SITE www.osloarchitectes.fr