


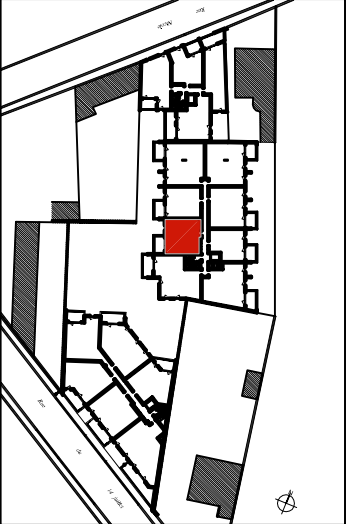


LOGEMENT 2 PIECES


BATIMENT	ETAGE	APPARTEMENT
B	2EME	B - 201

TABLEAU DES SURFACES HABITABLES	
ENTREE	4.60 m²
SEJOUR/CUISINE	24.80 m²
CHAMBRE	11.50 m²
SDE/WC	5.40 m²
TOTAL	46.30 m²

BALCON	6.90 m²
--------	---------

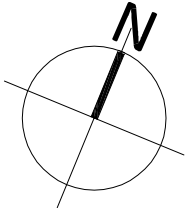

LEGENDE	
VR :	Volet roulant
PFC:	Porte-fenêtre Couissante
PF :	Porte-fenêtre
FOB:	Fenêtre Oscillo Battant
F :	Fenêtre
	Tableau électrique
	Soffite et faux-plafond

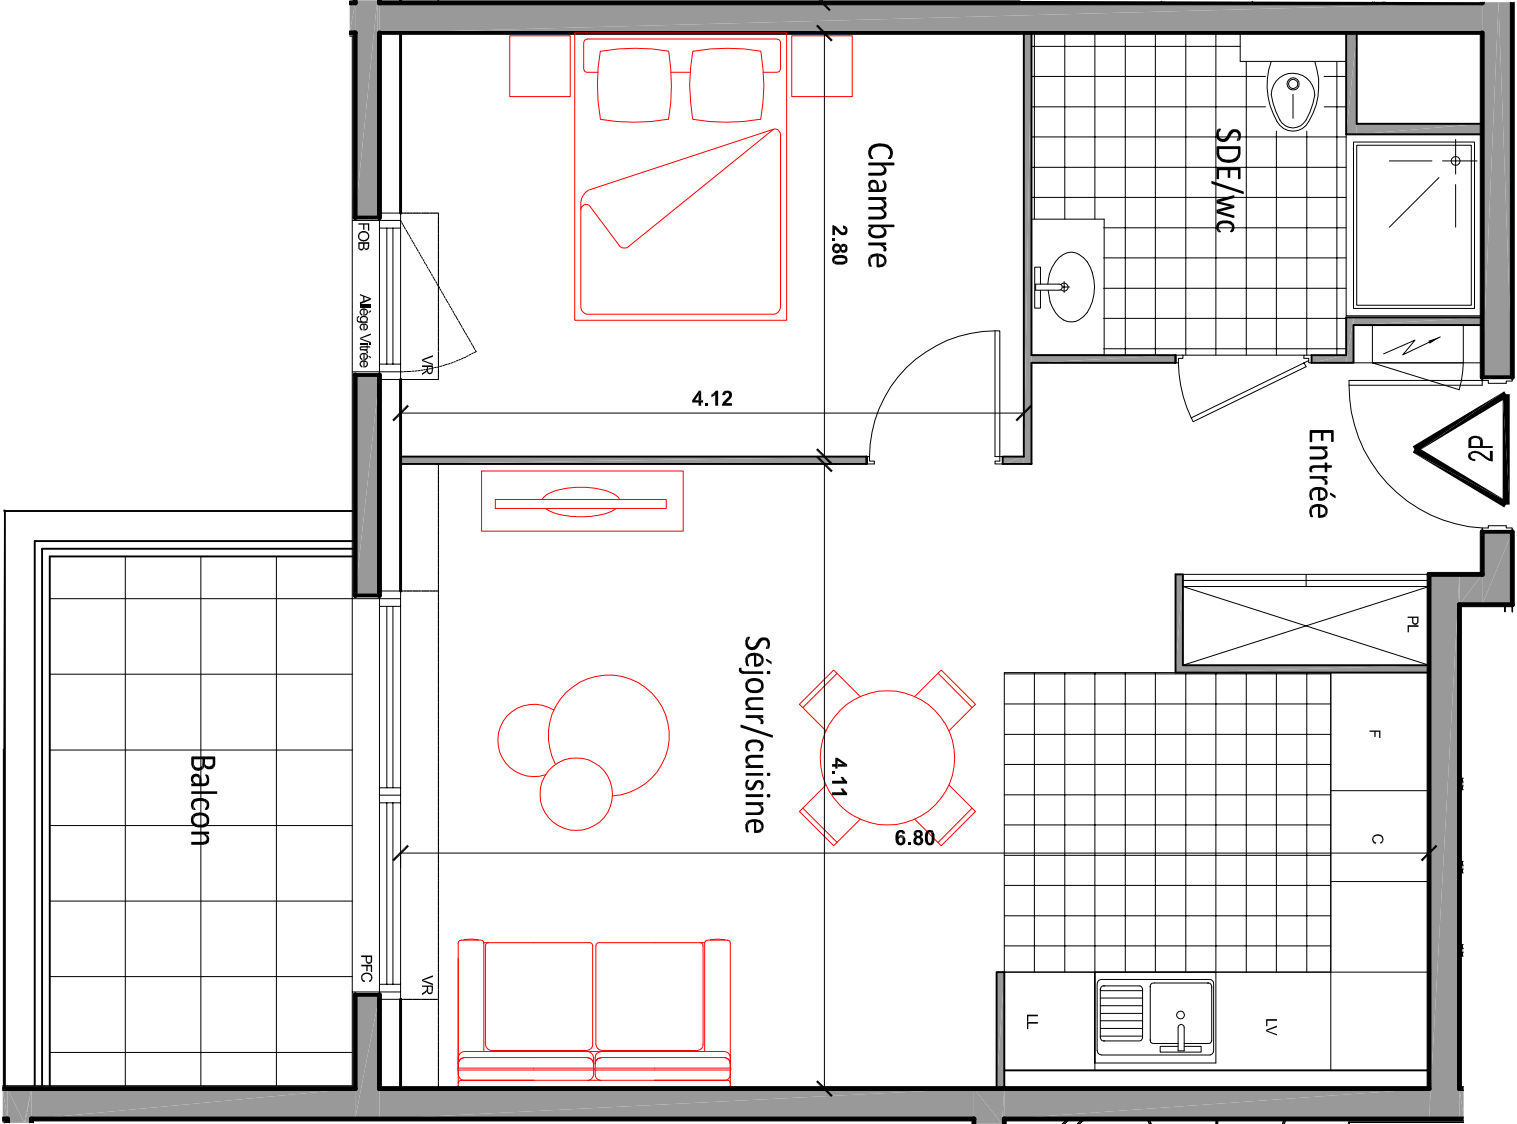

NOTA :
Des modifications sont susceptibles d'être apportées à ce plan en fonction des nécessités techniques et administratives lors de la réalisation, pour les dimensions libres, position des baies et équipements. Les surfaces données sont approximatives. La surface des placards est incluse dans la surface des pièces attenantes.
Les rebords, soffites, faux-plafonds, emplacements des équipements sont conformes au décret du 23 Mars 1997 (Art 4.1).
Le réservataire reconnaît avoir pris connaissance de l'avertissement suivant : des modifications sont susceptibles d'être apportées aux plans des appartements en fonction des nécessités techniques de la réalisation, tant en ce qu'il concerne les dimensions libres que de l'équipement.
Les surfaces et cotes sont approximatives, les rebords, faux-plafonds, soffites, canalisations ainsi que l'emplacement des équipements s'ils sont représentés, sont figurés à titre indicatif. Le mobilier n'est pas fourni.