


DES AMENAGEMENTS DE DETAILS
NECESSAIRES POUR DES RAISONS D' ORDRE
TECHNIQUE OU ADMINISTRATIF
POURRONT ETRE REPORTES SUR LES PLANS.

10/02/2023


BATIMENT C

ETAGE 1-1-2

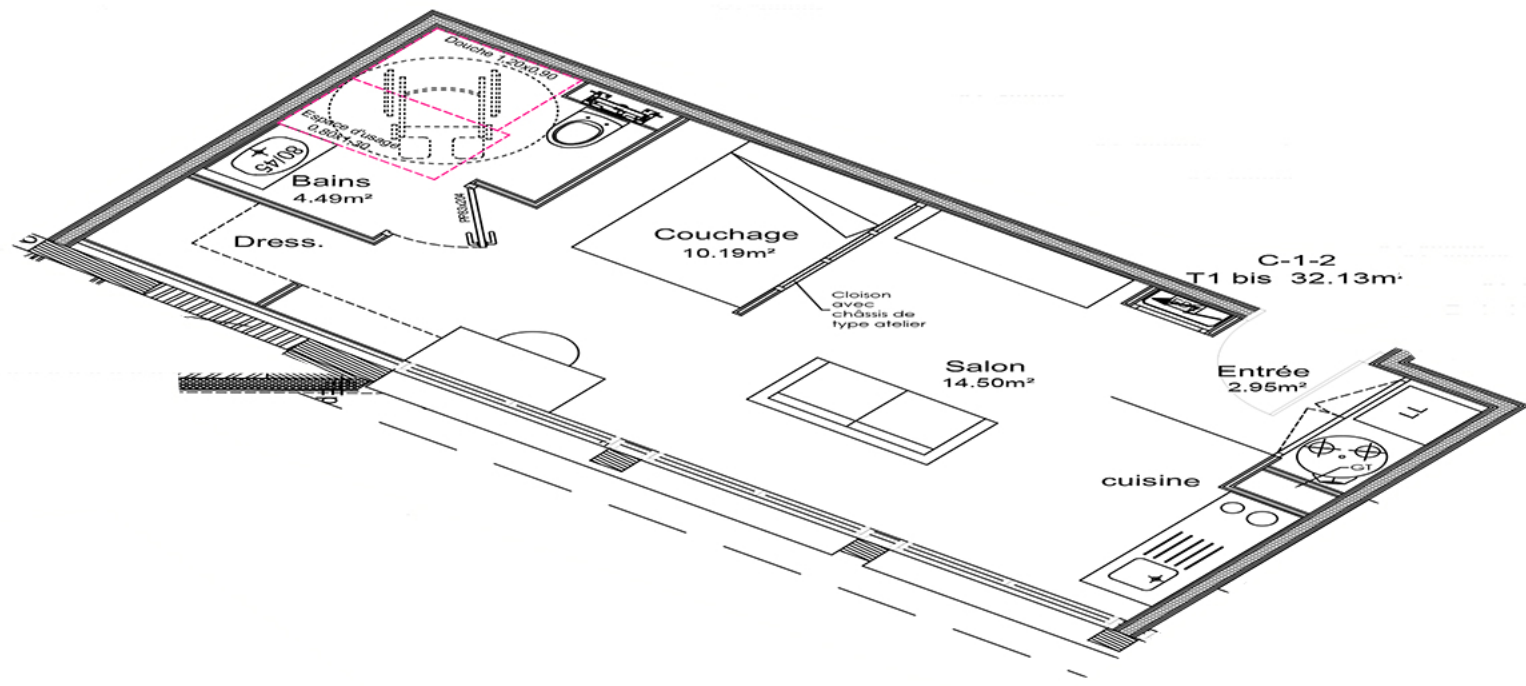

Rez-de-Chaussée

Entrée	2,95 m ²
Salon/cuisine	14,50 m ²
Couchage	10,19 m ²
Bains	4,49 m ²
TOTAL	32,13 m ²

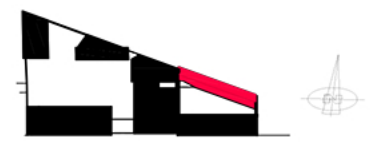

* Visuel non contractuel