

LAMOTTE

PROMOTEUR IMMOBILIER

Atrialis Promotion

Groupe ActionLogement

SCCV APLC

1 Allée des Hélices CS66332 44263 NANTES CEDEX 2

L'OLIVIER**ILOT A**

Rue S. Iff et M. de Guerlais - NANTES


RR&A REICHEN ET ROBERT & ASSOCIES **EBEN** ARCHITECTURE**BAT A2 - HALL 2**

TYPE	NIVEAU	CODE
T2	R+2	A2-2-24



Nom	Surface (m²)
Séjour / Cuisine	23.77 m²
Chambre	12.01 m²
Salle d'eau	6.49 m²
Surface Habitable Totale	42.27 m²
Balcon	7.25 m²

NOTA : La surface de placard est incluse dans celle des pièces attenantes

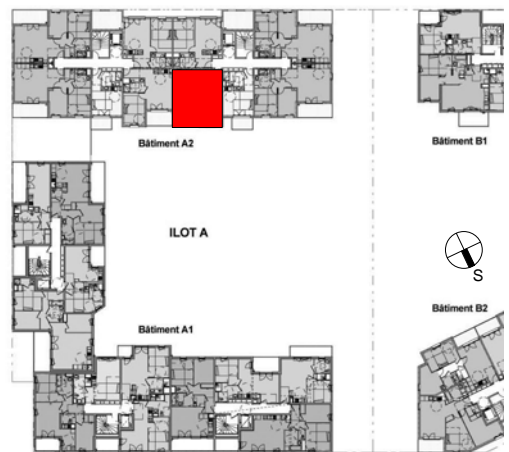PLAN DE REPERAGE

DATE CREATION: 04/04/19

DATE DERNIERE MISE A JOUR: 04/04/19



PLAN DE VENTE**LEGENDE:**

HSP Hauteur sous plafond
 HSFP Hauteur sous faux-plafond
 OF Fenêtre ouvrant à la française
 OS Fenêtre oscillo-battante
 PF Porte fenêtre
 F Fenêtre fixe
 VR Volet roulant
 PV Pare-vue
 EP Descente eau pluviale

AV Allège vitrée
 AM Allège maçonnée
 AP Allège panneau plein
 GC01 Garde-corps métallique
 GC02 Garde-corps maçonné
 PL Placard

MAL Machine à laver
 LV Lave-vaisselle
 LL Lave-linge
 CUI Cuisson
 R Réfrigérateur
 CH Chaudière

Ballon d'eau chaude
 Tableau Elec.
 Cloison démontable
 Sèche-serviette
 Faux-plafond / Soffite
 Changement de revêtement de sol

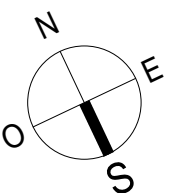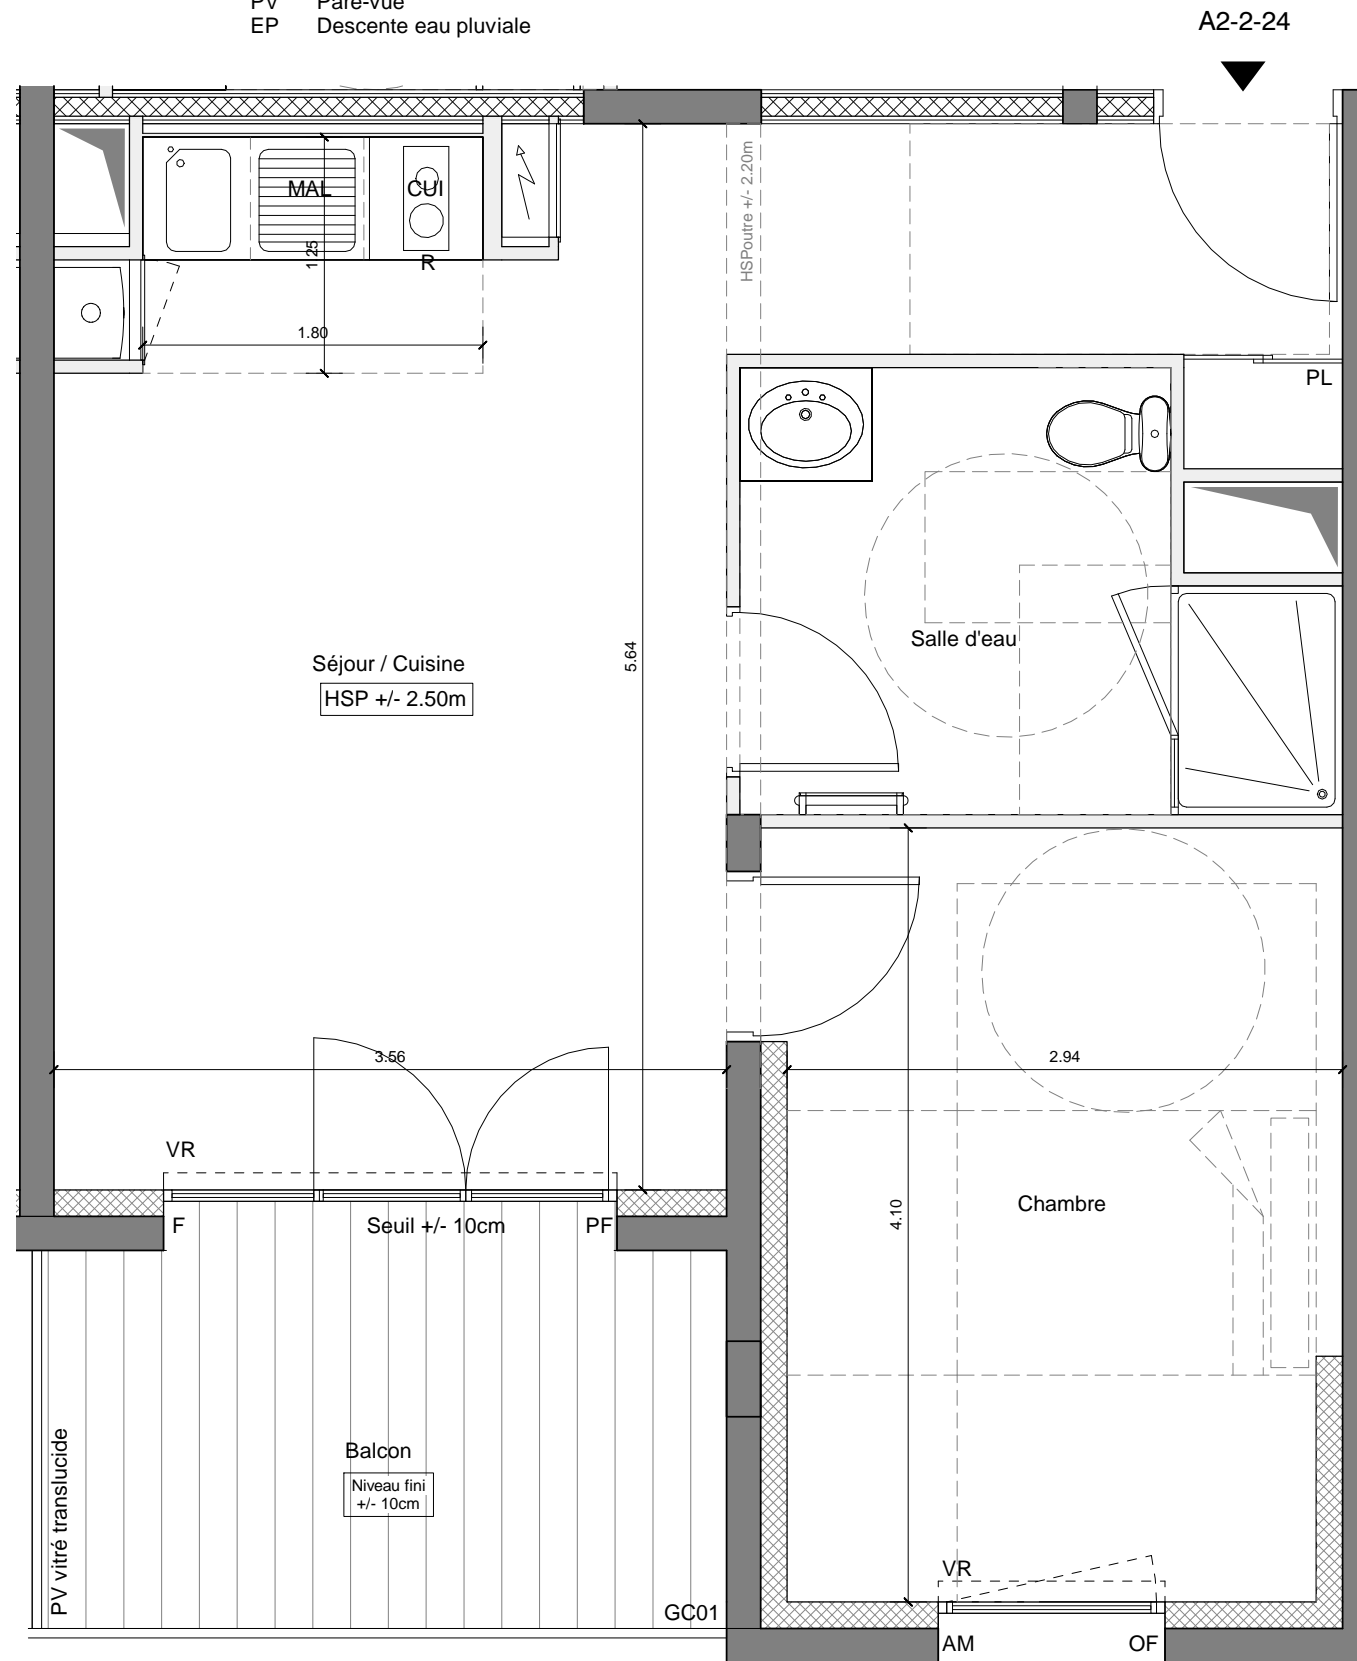

NOTA : L'aménagement de la cuisine est donné à titre indicatif. Les côtes, surfaces et hauteurs indiquées peuvent varier légèrement en fonction des impératifs de construction. Des modifications mineures de détails nécessaires pour des raisons d'ordre technique ou administratif pourront être apportés sur les plans.