


"Arbor & Sens"  
26, rue des Glénan  
35132 Vezin le Coquet

PLAN DE COMMERCIALISATION

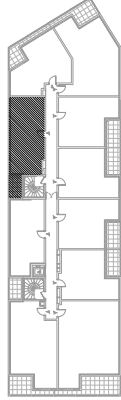

PLAN DE REPERAGE - SANS ECHELLE



Date du plan : 01/03/2021

BATIMENT A

LOGEMENT A302

Type 2

R+3

PIECES


SURFACES HABITABLES

|                  |          |
|------------------|----------|
| Entrée + pl.     | 4,60 m²  |
| Cuisine / Séjour | 22,70 m² |
| Chambre          | 11,70 m² |
| SDE              | 4,90 m²  |
| Cellier          | 2,50 m²  |

TOTAL 46,40 m²

Loggia

5,00 m²

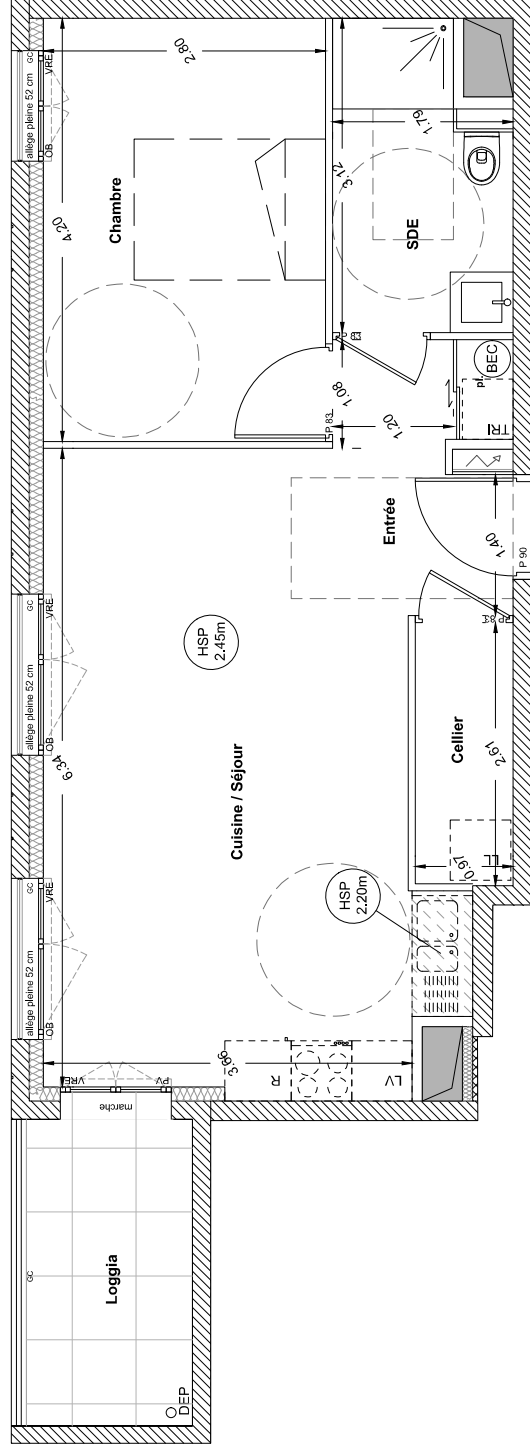

Type 2

LOGT A302

NOTA : Le présent plan exprime les dispositions générales de l'appartement susceptibles d'adaptation technique, de dimension et d'organisation en fonction des nécessités techniques de réalisation. Les cotes et les surfaces peuvent subir des modifications mineures lors de l'élaboration des plans d'exécution. Les poutres, poteaux, soffites et faux-plafonds, n'apparaissent pas systématiquement. L'aménagement de la cuisine est donné à titre indicatif.

LEGENDE

|                                                                              |                                                                            |                                                                              |
|------------------------------------------------------------------------------|----------------------------------------------------------------------------|------------------------------------------------------------------------------|
| Porte vitrée deux vantaux - PVC<br>Double vitrage - Ouvrant à la française   | Porte vitrée deux vantaux - PVC<br>Double vitrage - Ouvrant à la française | Fenêtre vitrée deux vantaux - PVC<br>Double vitrage - Ouvrant à la française |
| Porte vitrée deux vantaux - PVC<br>Double vitrage - Ouvrant à la française   | Porte vitrée deux vantaux - PVC<br>Double vitrage - Ouvrant à la française | Fenêtre vitrée deux vantaux - PVC<br>Double vitrage - Ouvrant à la française |
| Porte vitrée deux vantaux - Aluminium<br>Double vitrage - Ouvrant coulissant | Porte vitrée deux vantaux - PVC<br>Double vitrage - Ouvrant à la française | Fenêtre vitrée deux vantaux - PVC<br>Double vitrage - Ouvrant à la française |

|        |                           |                          |                                                       |
|--------|---------------------------|--------------------------|-------------------------------------------------------|
| OB     | Fenêtre à oscillo battant | Tableau Electrique       | Gaine Technique                                       |
| PV     | Porte Vitrée              | Voile Béton              | Relombée de poutre                                    |
| VRE    | Volet Roulant Electrique  | Mur ossature bois        | Aires de manœuvre pour<br>personne à mobilité réduite |
| BEC    | Ballon d'eau chaude       | Dalles sur plots         |                                                       |
| GC     | Garde-Corps               | Soffite ou Faux Plafond  |                                                       |
| HSP    | Hauteur sous plafond      | Doublage                 |                                                       |
| marche | Marche <10 cm             | Cloison démontable (PMR) |                                                       |