


LE CLOS DES ORMES

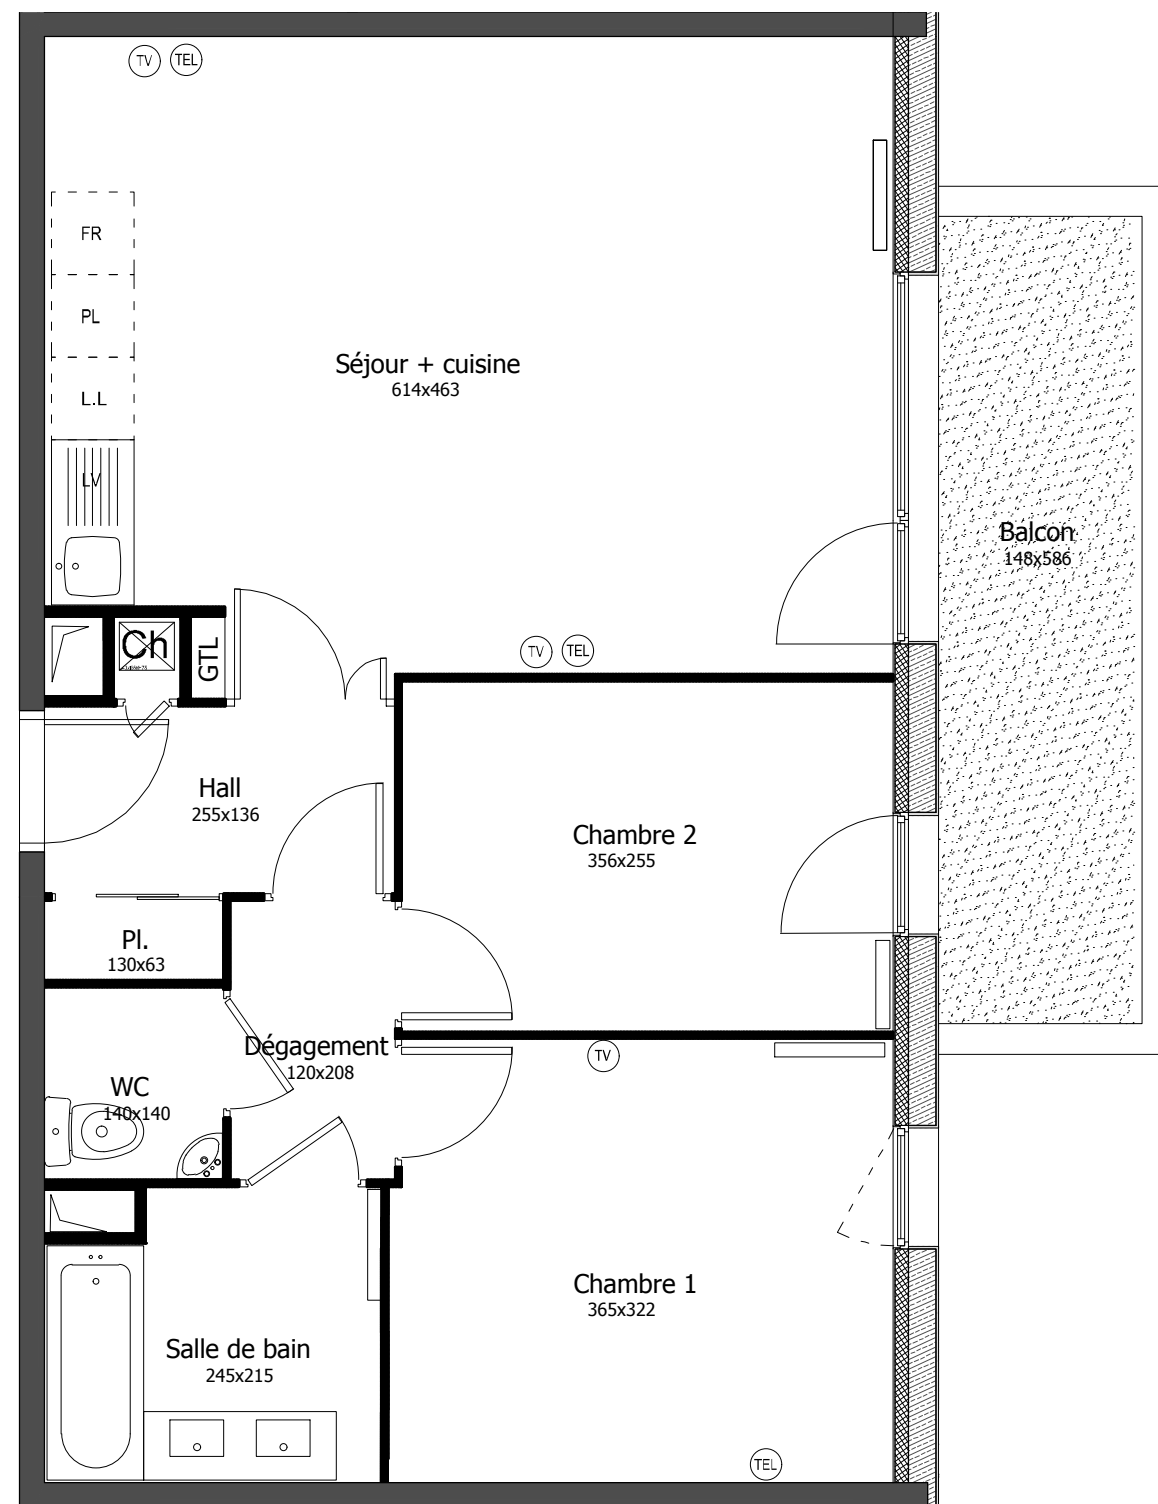


TEMPLEMARS	
APPARTEMENT	T3
LOT	C 27
NIVEAU	R+2
Hall	3.78 m ²
Placard	0.75 m
Séjour + cuisine	28.01 m ²
Chambre 1	11.65 m ²
Chambre 2	9.02 m ²
Salle de bain	4.94 m ²
Dégagement	2.43 m ²
WC	1.82 m ²

SURFACE HABITABLE	62.40 m ²
Balcon	8.30 m ²

SURFACE TOTALE	70.70 m ²
----------------	----------------------

COMMERCIALISATION OCTOBRE 2018

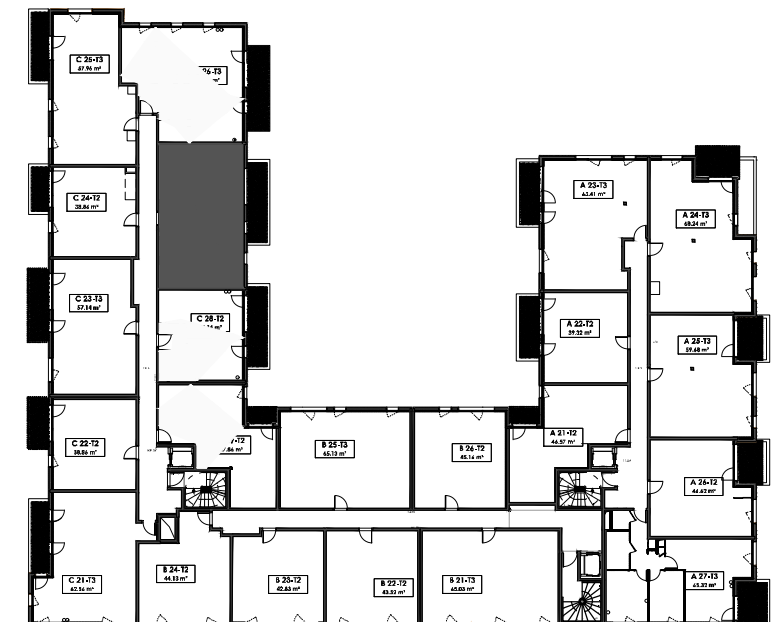

Nota: Les côtes et renseignements graphiques sont donnés à titre indicatif. Ils pourront varier en fonction des besoins techniques lors de la réalisation du bâtiment. Des retombées de poutres, soffites, faux-plafonds et canalisations apparentes pourront être ajoutés pour les même raisons.