



- LEGENDE**
- VR : Volet roulant
 - PF : Porte-fenêtre
 - F : Fenêtre
 - PL : Placard
 - Ch : Chaudière
 - ecs : Ballon eau chaude
 - Tableau électrique
 - Soffite et faux-plafond

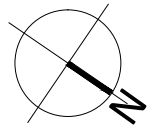

"Les Jardins de Pissarro"


Rue Albert Forcinal
GISORS (27140)

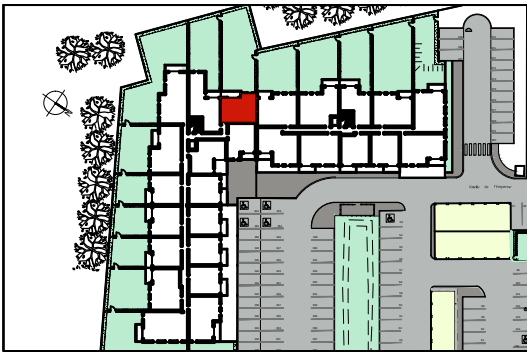

LOGEMENT 2 PIECES

BATIMENT	ETAGE	APPARTEMENT
B	1ER	B - 102

TABLEAU DES SURFACES HABITABLES	
ENTREE	3.40 m ²
SEJOUR/CUISINE	18.80 m ²
CHAMBRE	11.60 m ²
SDE/WC	5.20 m ²
TOTAL	39.00 m²
LOGGIA	5.50 m ²

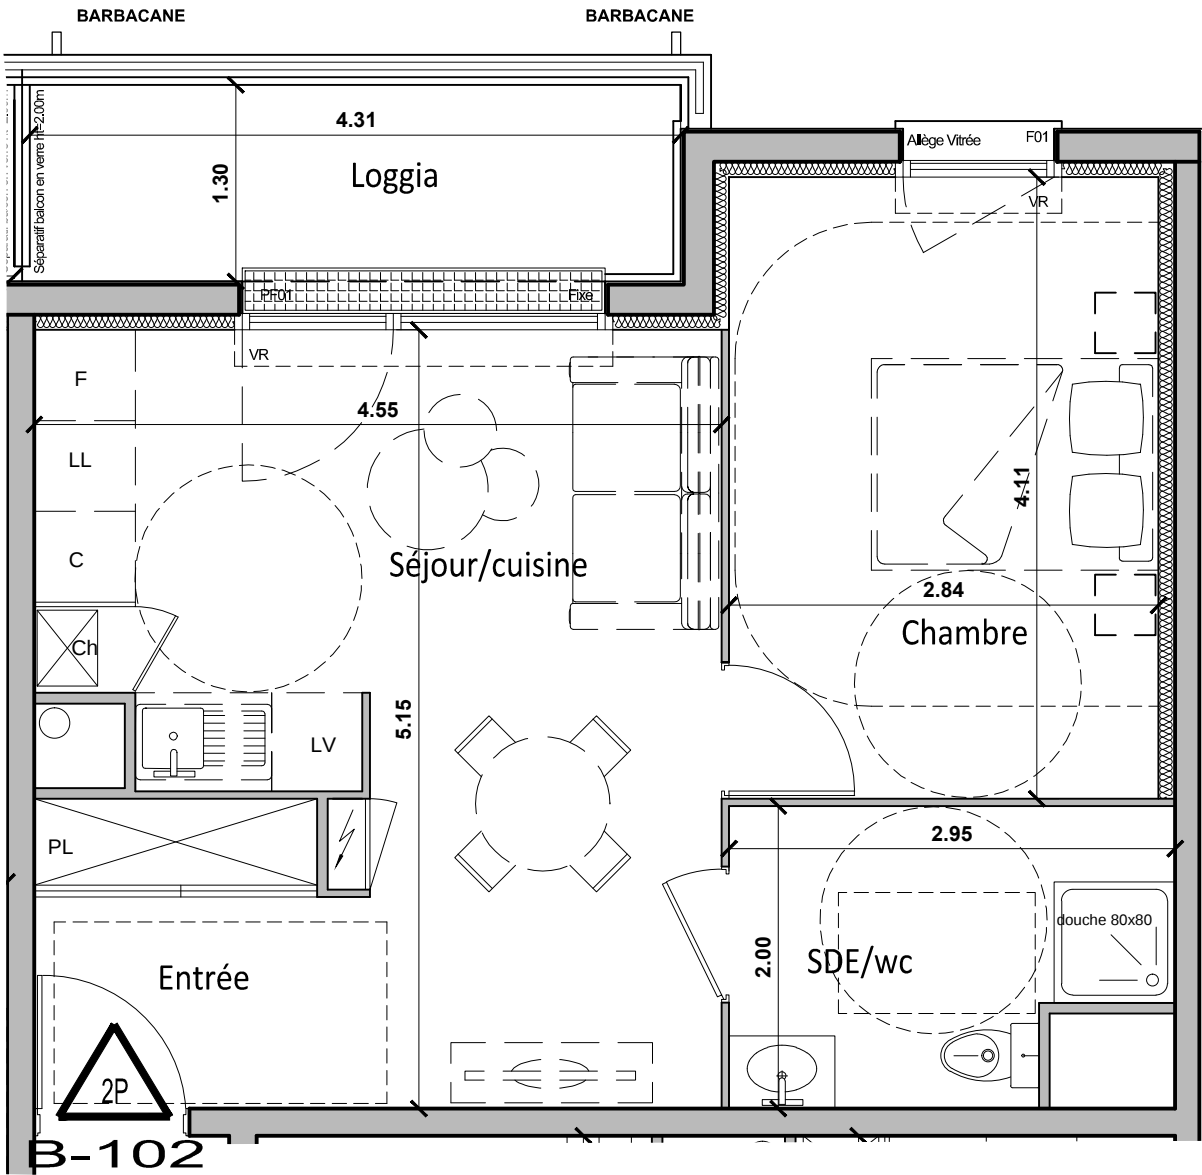

A3-Echelle : 1/50eme

NOTA :
Des modifications sont susceptibles d'être apportées à ce plan en fonction des nécessités techniques et administratives lors de la réalisation, pour les dimensions libres, position des baies et équipements. Les surfaces données sont approximatives. La surface des placards est incluse dans la surface des pièces attenantes.
Les retombés, soffites, faux-plafonds, emplacements des équipements sont figurés à titre indicatif. Les surfaces habitables sont conformes au décret du 23 Mars 1997 (Art 4.1).
Le réservataire reconnait avoir pris connaissance de l'avertissement suivant : des modifications sont susceptibles d'être apportées aux plans des appartements en fonction des nécessités techniques de la réalisation, tant en ce qu'il concerne les dimensions libres que de l'équipement.
Les surfaces et cotes sont approximatives, les retombés, faux-plafonds, soffites, canalisations ainsi que l'emplacement des équipements s'ils sont représentés, sont figurés à titre indicatif. Le mobilier n'est pas fourni.

