


RÉSIDENCE B

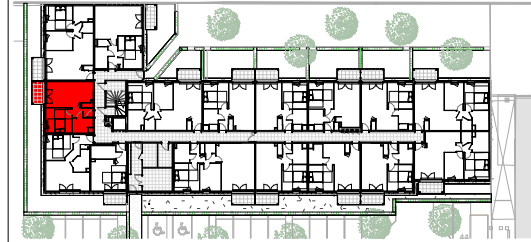


TYPE	N° LOT		
	BAT	ETAGE	LOT
T2	B	RDC	B013

TABLEAU DES SURFACES

SÉJOUR - CUISINE	21,4 m ²
CHAMBRE	11,5 m ²
SDE & WC	4,9 m ²
ENTRÉE	2,3 m ²
PL	1,0 m ²

Total habitable 41,1 m²

TERRASSE 4,8 m²

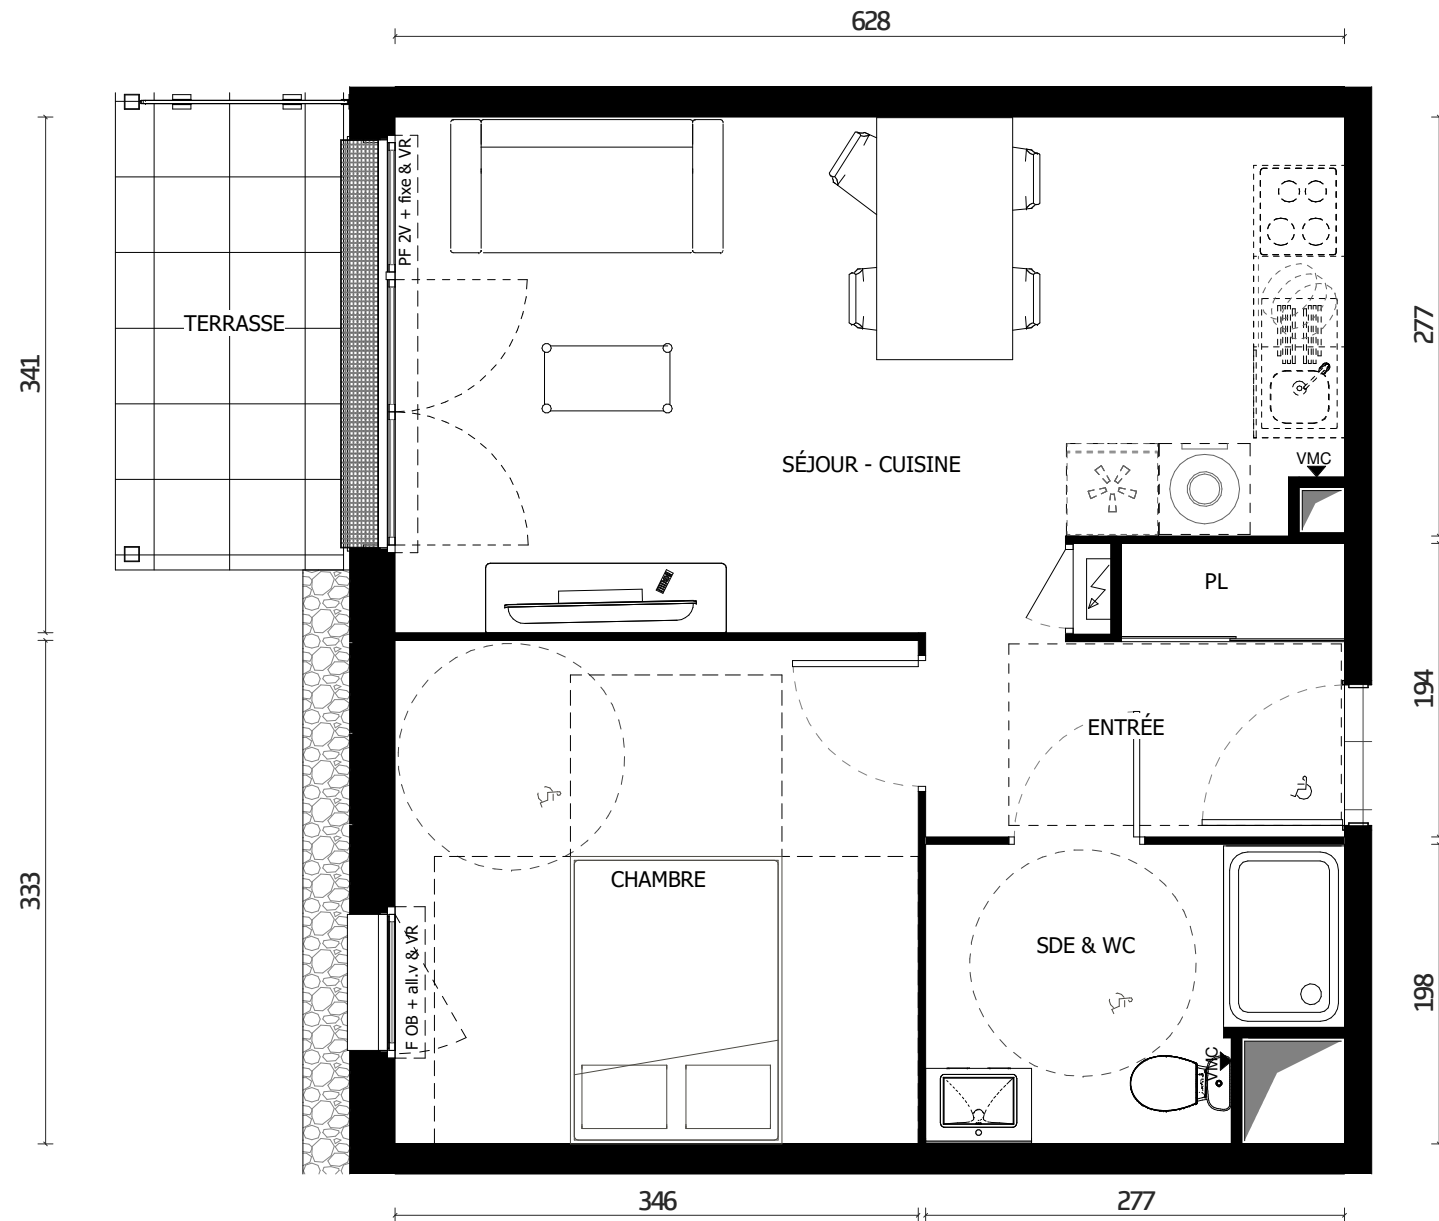

- F** Fenêtre
- PF** Porte-Fenêtre
- OB** Oscillo-Battant
- 2V** 2 vantaux
- all.v Allège vitrée
- GC** Garde-Corps
- VR** Volet roulant
- PL** Placard
- ETEL** Espace Technique Électrique du Logement
- Cuisson
- Frigo
- Lave-Linge
- Lave-Vaisselle
- Faux-plafond, soffite
- Gaine technique
- ◀ bouche VMC

Nota : Le présent plan est établi sur la base du dossier de permis de construire et pourra subir des adaptations dimensionnelles, techniques et d'organisation afin de répondre aux contraintes induites par les études détaillées d'exécution. Les poutres, poteaux, soffites, canalisations et faux plafonds n'apparaissent pas systématiquement sur le présent plan. Les surfaces ainsi que l'emplacement des équipements et le mobilier sont mentionnés à titre indicatif. Les plantations éventuelles ne sont pas contractuelles. L'implantation des meubles évier et autres éléments de cuisine de l'opération est indicative, et permet de visualiser le positionnement des arrivées et évacuations d'eau à la livraison du logement.

F.	Fenêtre	ALL.	Attente Lave-Linge
PF	Porte-Fenêtre	ALV.	Attente Lave-Vaisselle
PL	Placard	LL.	Emplacement Lave-Linge
V.R.	Volet Roulant	LV.	Emplacement Lave-Vaisselle
AV.	Allège vitrée		

Indice

Date **27.10.2021**
base Permis de Construire