


LE MANS - OMEGA

Rue de la Fuye - Rue Nationale - 72000 LE MANS

Appartement 2 PIECES
Lot N° 304

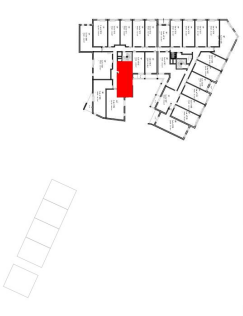

Niveau : R+3

Tableau des surfaces (compris placards)

Lot N° 304	
Séjour/Cuisine	21,49
Chambre	12,11
SDE	5,20
SURF. HABITABLE	38,80 m²
SURF. TOTALE	38,80 m²

PLAN NOTAIRE

SURF. TOTALE 38,80 m²


LEGENDE

PF	Porte-entrée	LL	Lave-linge
F	Fenêtre	LV	Lave-vaisselle
FA	Fenêtre allège vitée	CJ	Classon
VB	Volet battant	R	Refrigérateur
GC	Garde corps	ETEL	Sofrite et faux-plafond
ETEL	Tableau électrique		Coiffage bas
*	Siphon de sol		

Des modifications sont susceptibles d'être apportées à ce plan en fonction des nécessités techniques, de la réalisation tant en ce qui concerne les dimensions, livres que l'équipement. Les surfaces sont approximatives. Les rebords, soffites, faux plafond, équipements sanitaires ainsi que le câblage et dimensions des carreaux sont figurés à titre indicatif. Les portes et fenêtres sont représentées sans leur équipement. Les matériaux ne sont pas fournis. Les volets roulants seront prévus conformément à la notice de vente. Les coffres de volet roulant ne sont pas représentés et seront addossés à l'intérieur. La hauteur des seuils au droit des porte-fenêtres sur balcons ou terrasses pourra varier de 5 à 35 cm à partir du sol intérieur. La hauteur entre le jardin et la terrasse pourra varier entre 0 et 60 cm. Les jardins ne seront pas nécessairement plats et la végétation et les arbres ne sont pas représentés sur ce plan.

DATE : 09/11/2023

INDICE : 1

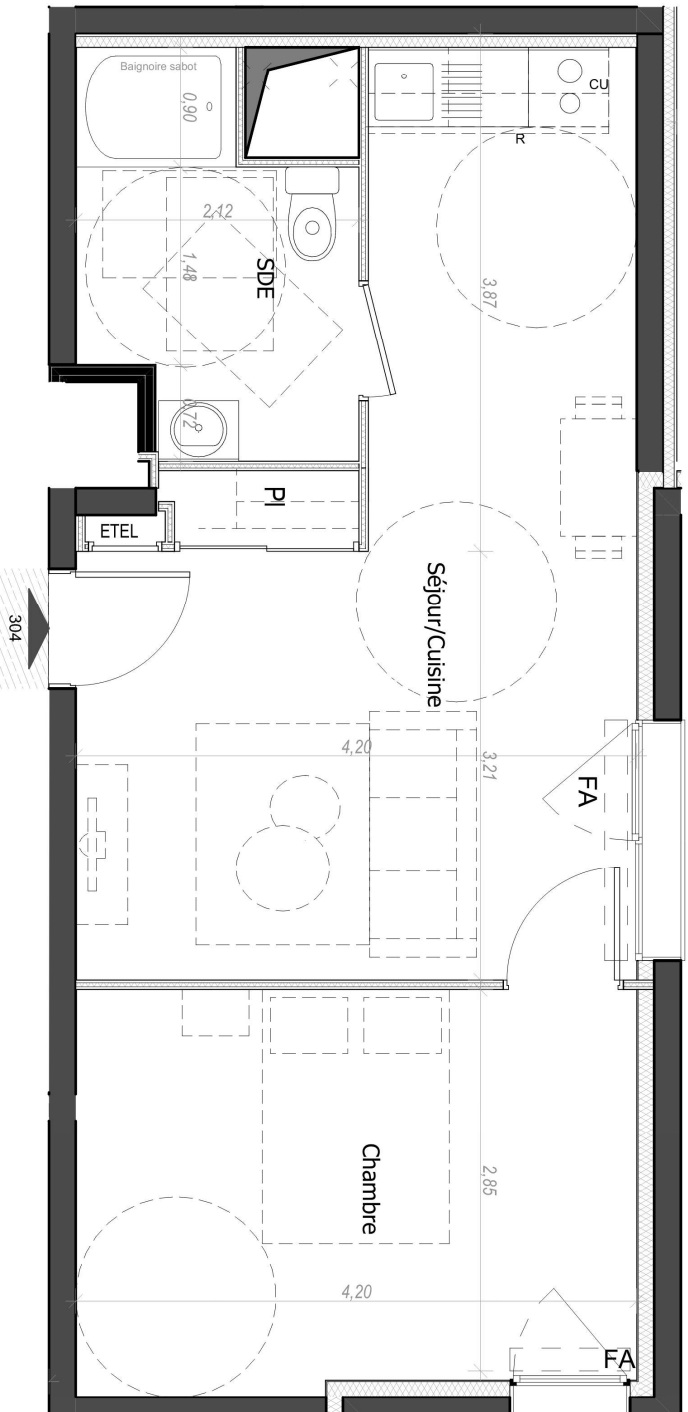

304

