


TABLEAU DE SURFACE

CH	15,81
CUISINE/SEJOUR	17,13
DGT	4,04
SdB	4,79
	<b>41,77 m<sup>2</sup></b>
BALCON	4,28
	<b>4,28 m<sup>2</sup></b>

PLAN APPARTEMENT

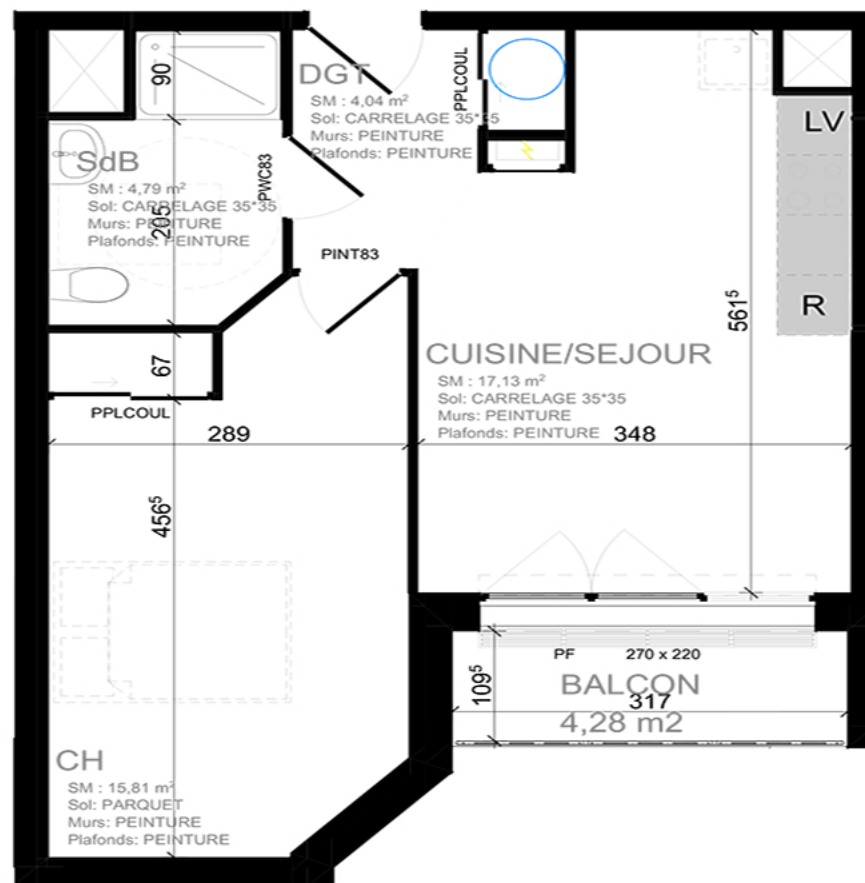

PLAN DE REPERAGE



NOTA:  
DES MODIFICATIONS SONT SUCCEPTIBLES D'ETRE APPORTEES A CE PLAN EN FONCTION DES NECESSITES TECHNIQUES, REGLEMENTAIRES ET/OU ADMINISTRATIVES DE LA REALISATION, TANT EN CE QUI CONCERNE LES DIMENSIONS LIBRES DE L'EQUIPEMENT (DONT SANITAIRES ET ELECTRIQUES), LES SURFACES INDIQUEES, AINSI QUE LES HAUTEURS D'ALLEGES ET DE SEUILS SONT APPROXIMATIVES. LES FAUX PLAFONDS, LES SOFITES SONT SUCCEPTIBLES D'ETRE RAJOUTES OU MODIFIEES, ET L'EMPLACEMENT DES EQUIPEMENTS EST A TITRE INDICATIF. ATTENTION CE DOCUMENT EST UN PLAN DE VENTE, IL DEVRA ETRE SUBSTITUE PAR UN PLAN NOTAIRE LORS DE LA SIGNATURE DU BIEN.

LEGENDE :

- Ballon EC
- Mobilier non compris
- Tableau elec.
- Chaudiere

- Réfrigérateur
- Lave vaisselle
- Lave linge
- Cuisson
- Gaine technique

Echelle :

1:50

Date :

13/07/2021