



Résidences CÔTÉ PARC

67205 OBERHAUSBERGEN


BATIMENT 3B

n° appart	type	Niveau
301	2P	R+3
Indice	Date	
E	21/08/2018	


Tableau des surfaces

Pièce	Surface (m ²)
Chambre	11,18
Entrée	3,86
Pl.	0,40
SDB	5,16
Séjour/cuisine	22,46
TOTAL	43,06 m²
Terrasse	9,87

Situation

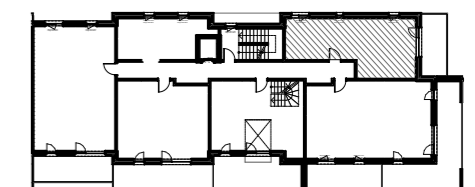

Delta Promotion
 9a, rue St Léon IX
 57850 DABO
 Tél. 03 87 07 02 60
 Mél. deltapromotion@lingenheld.fr
 Site. www.deltapromotion.fr

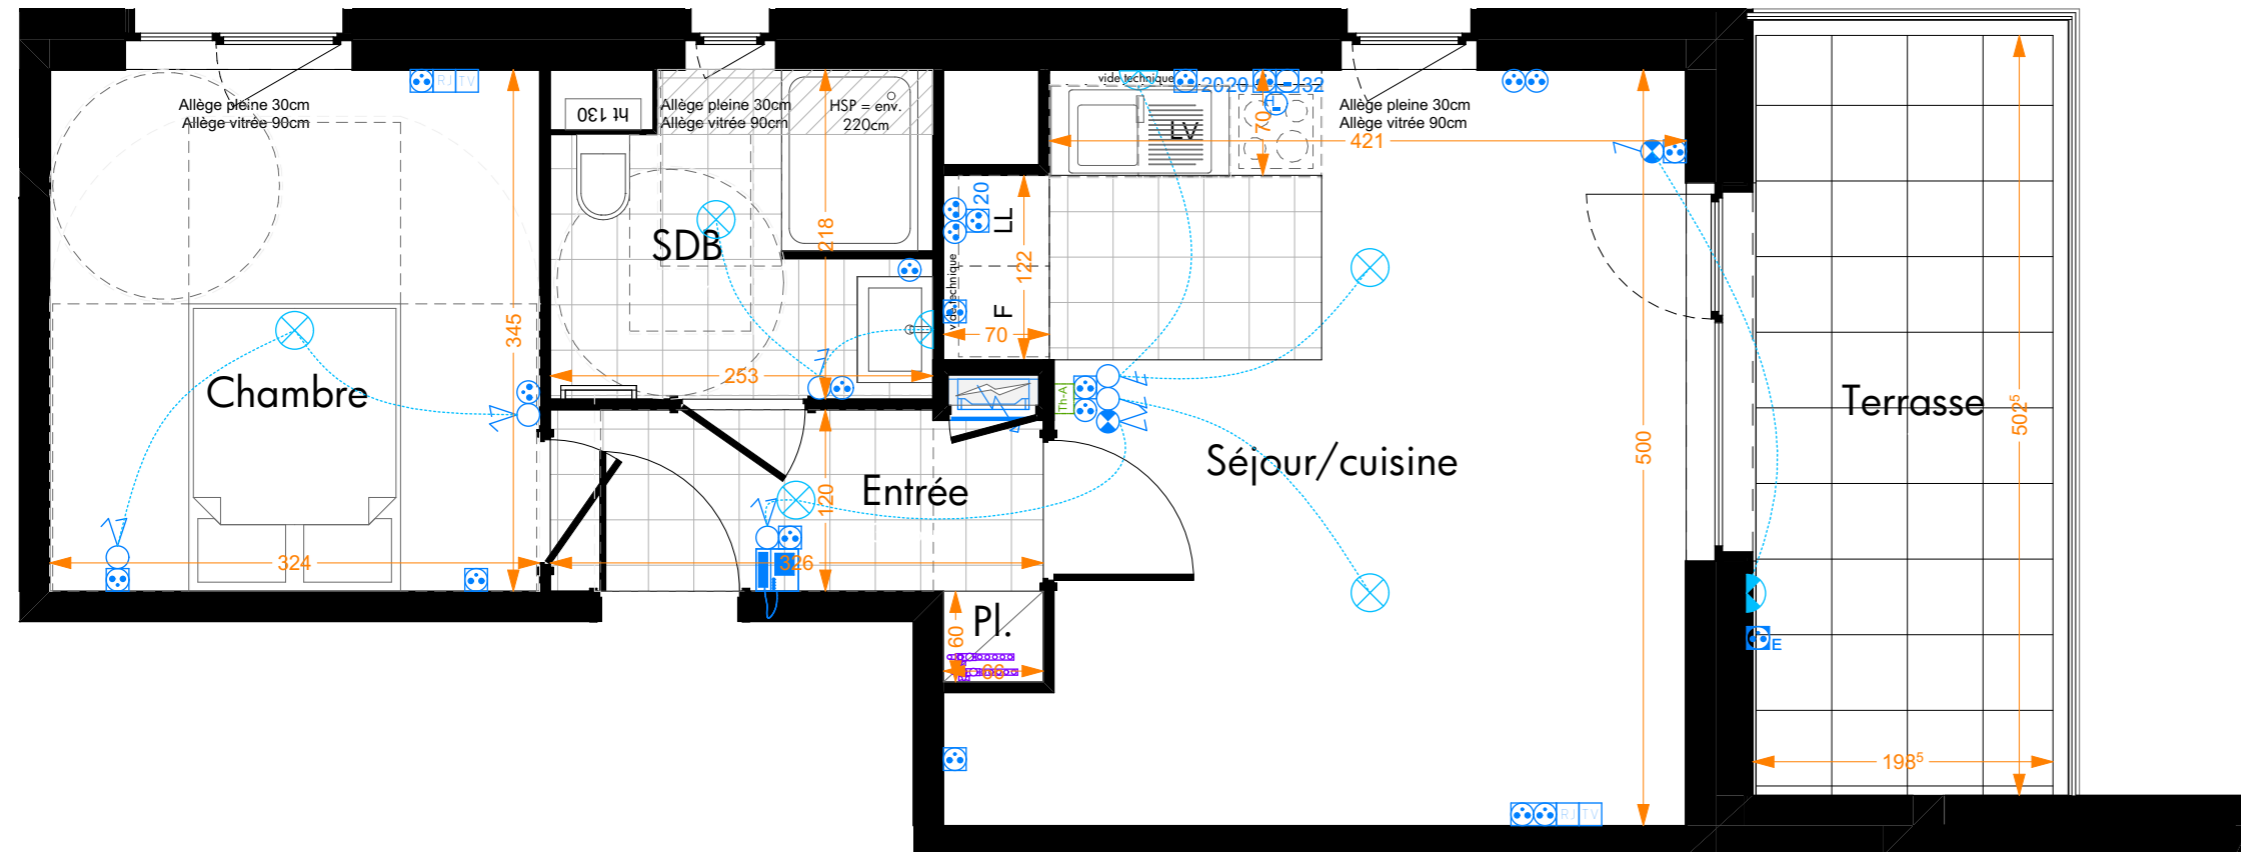

LEGENDE LOTS TECHNIQUES :

<ul style="list-style-type: none"> Interrupteur simple / double allumage Interrupteur va et vient / double va-et-vient Bouton poussoir Bouton poussoir rétroéclairé Interrupteur simple allumage à voyant (terrasses notamment) Interrupteur va et vient à voyant (terrasses notamment) Prise de courant simple/double 16 A à 1,10 m du sol fini (proche interrupteur et plan de travail cuisine) Prise de courant simple/double 16 A à environ 45 cm du sol Prise de courant étanche simple 16 A à environ 45 cm du sol (terrasses) 	<ul style="list-style-type: none"> Sortie de fils en attente 16 A à 1,80 m du sol fini pour la hotte Socle 32 A en attente pour les plaques de cuisson Prise de courant pour circuit spécialisé (LL, SL, LV, Four) Prise de communication RJ45 Prise TV / FM Dispositif de connexion de luminaires en plafond Dispositif de connexion de luminaires en applique Applique extérieure équipée d'un hublot (balcon) Visiophone Sonnette porte palière Gaine technique logement Thermostat d'ambiance chauffage Double collecteur de chauffage Collecteur d'eau chaude sanitaire / d'eau froide sanitaire
--	---

= soffites

