

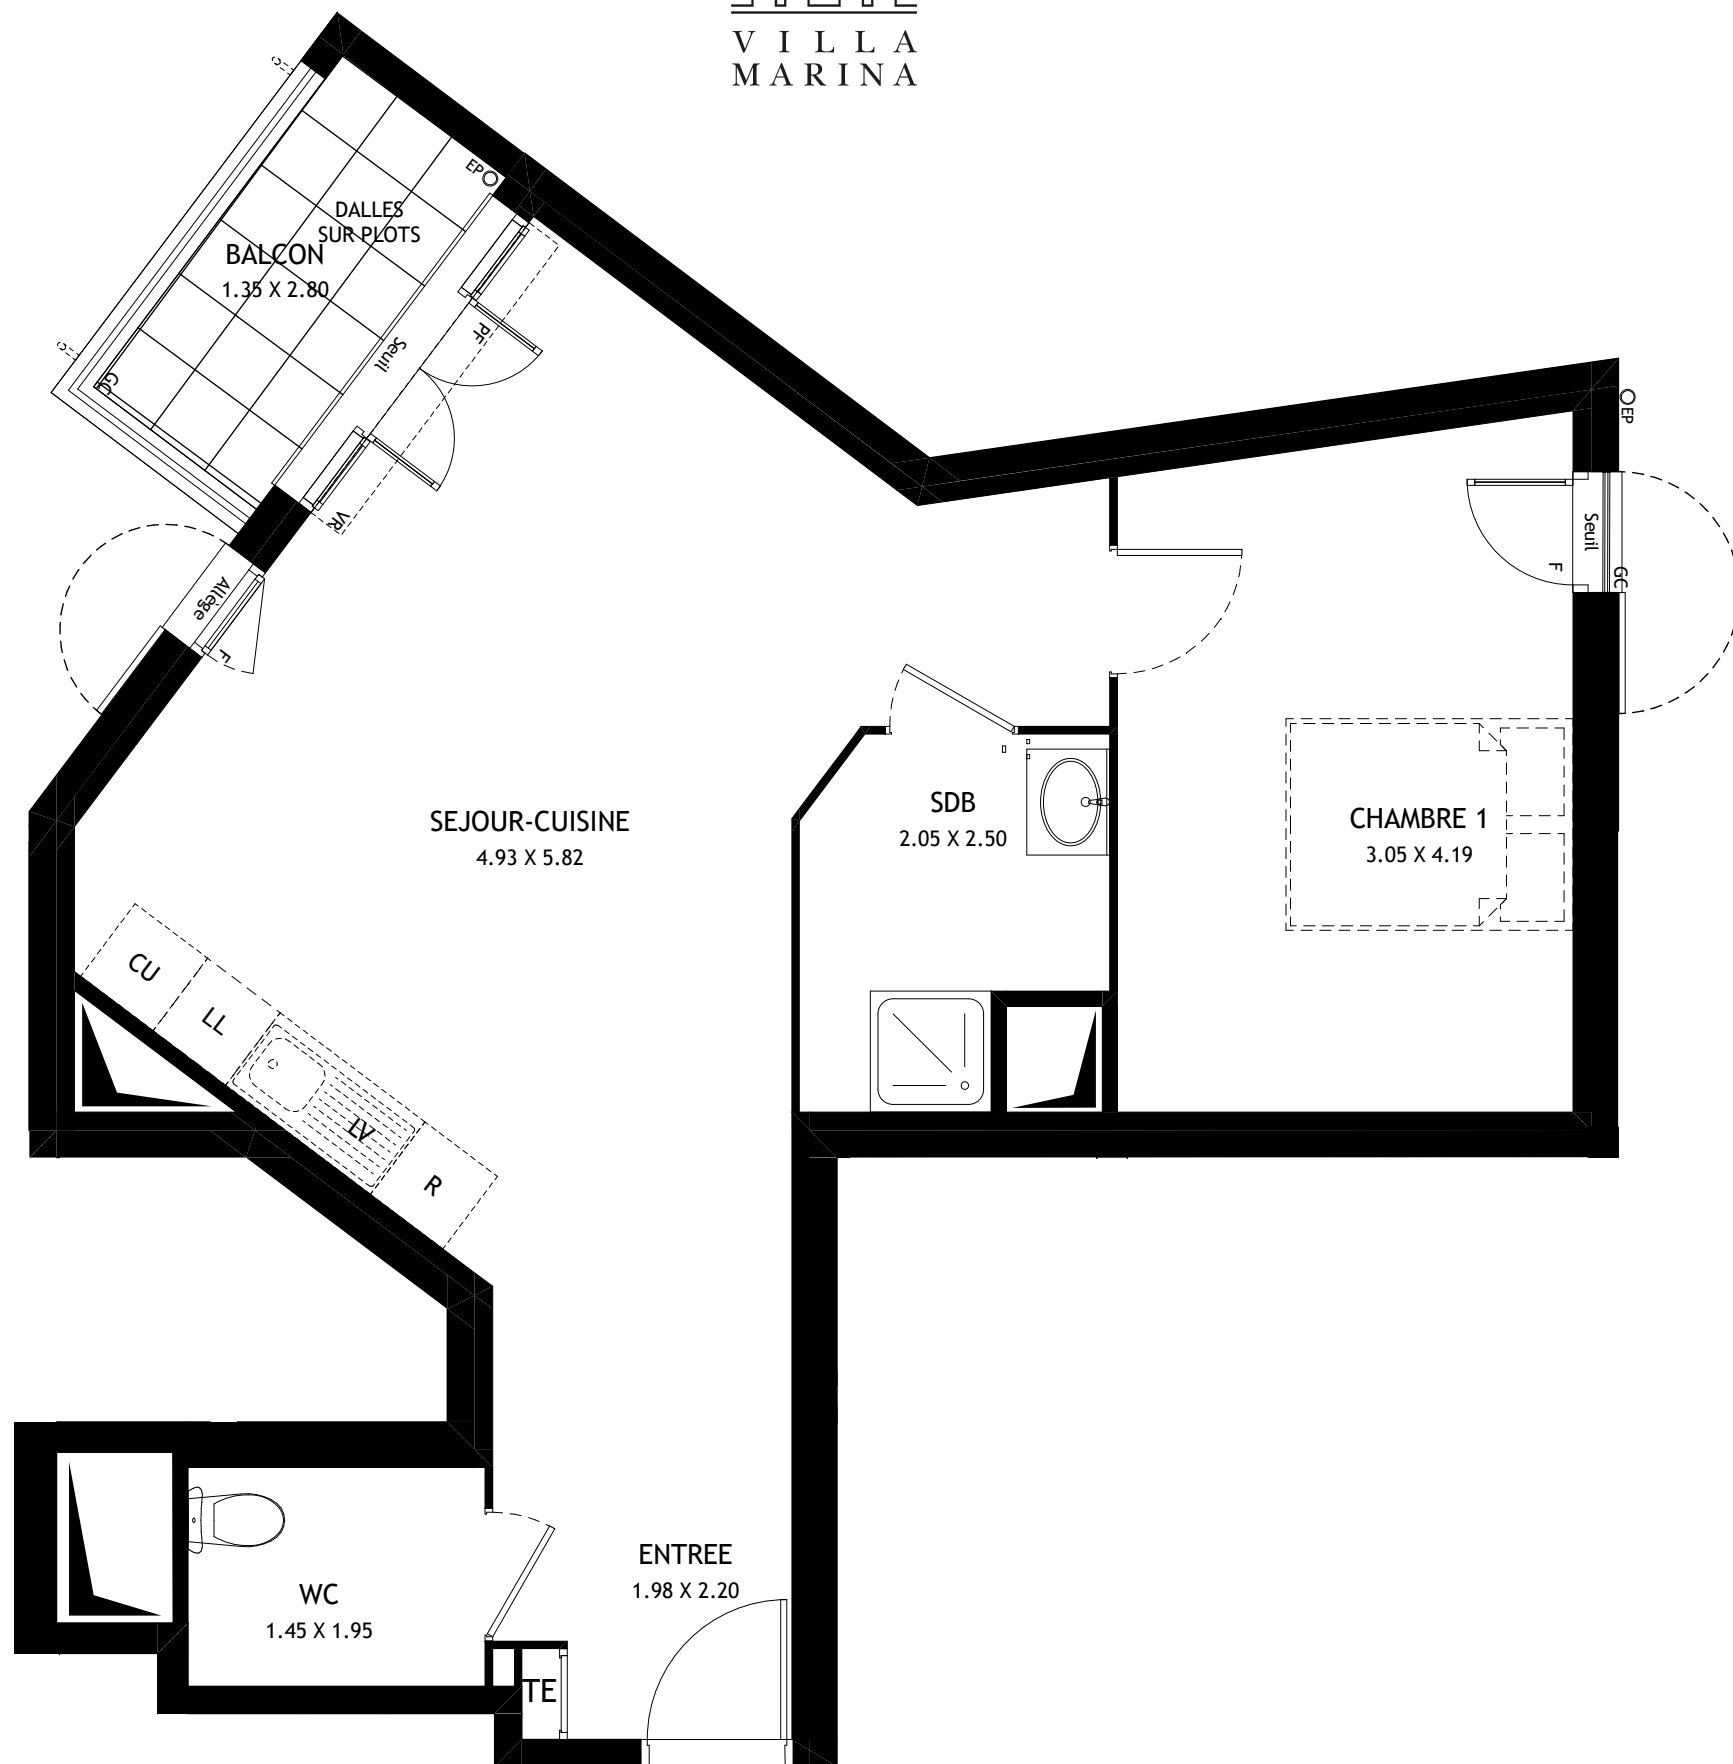


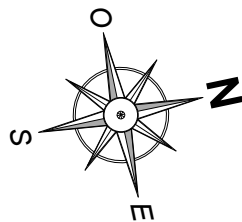

0 0.5 1 2m

 **LES NOUVEAUX
CONSTRUCTEURS**

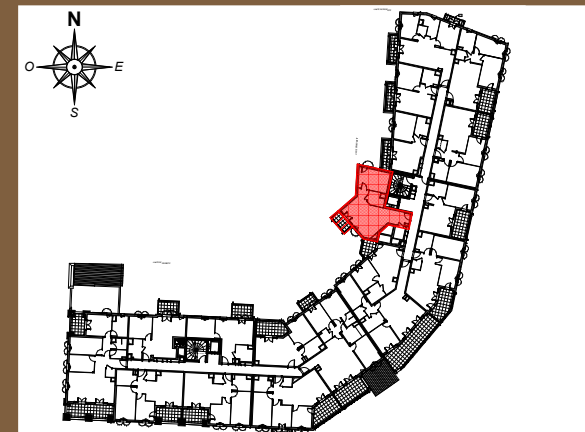

Port-Renaissance
Rue de la République
PORT-DE-BOUC 13110

Appartement 2 PIECE(S)
Lot n° B201 2e étage

TABLEAU DES SURFACES

DESIGNATIONS	SURFACES
Entrée	4,03
Séjour/Cuisine	28,65
Chambre 1	13,33
SDB	4,39
WC	2,85
SURFACE HABITABLE	53,25 m²
Balcon	3,71
SURFACE TOTALE	56,96 m²

LEGENDE

PF	Porte-fenêtre	LL	Lave-linge
F	Fenêtre	LV	Lave-vaisselle
VB	Volet battant	CU	Cuisson
GC	Garde corps	R	Réfrigérateur

 Tableau électrique	 Soffites et faux-plafond
--	--

PLAN SERIE NOTAIRE

INDICE :	0	DATE :	27/01/2022
----------	---	--------	------------

Des modifications sont susceptibles d'être apportées à ce plan en fonction des nécessités techniques, de la réalisation tant en ce qui concerne les dimensions libres que l'équipement. Les surfaces sont approximatives. Les retombées, soffites, faux plafond, équipements sanitaires ainsi que le calepinage et dimensions des carrelages sont figurés à titre indicatif, et peuvent subir des modifications pour impératif technique. Les appareils ménagers ne sont pas fournis. Les volets roulants seront prévus conformément à la notice de vente. Les coffres de volets roulants ne sont pas représentés et seront débordants à l'intérieur. La hauteur des seuils au droit des porte-fenêtres sur balcons ou terrasses pourra varier de 5 à 35 cm à partir du sol intérieur. La hauteur entre le jardin et la terrasse pourra varier entre 0 et 60 cm. Les jardins ne seront pas nécessairement plats et pourront comporter des talus et des pentes.