

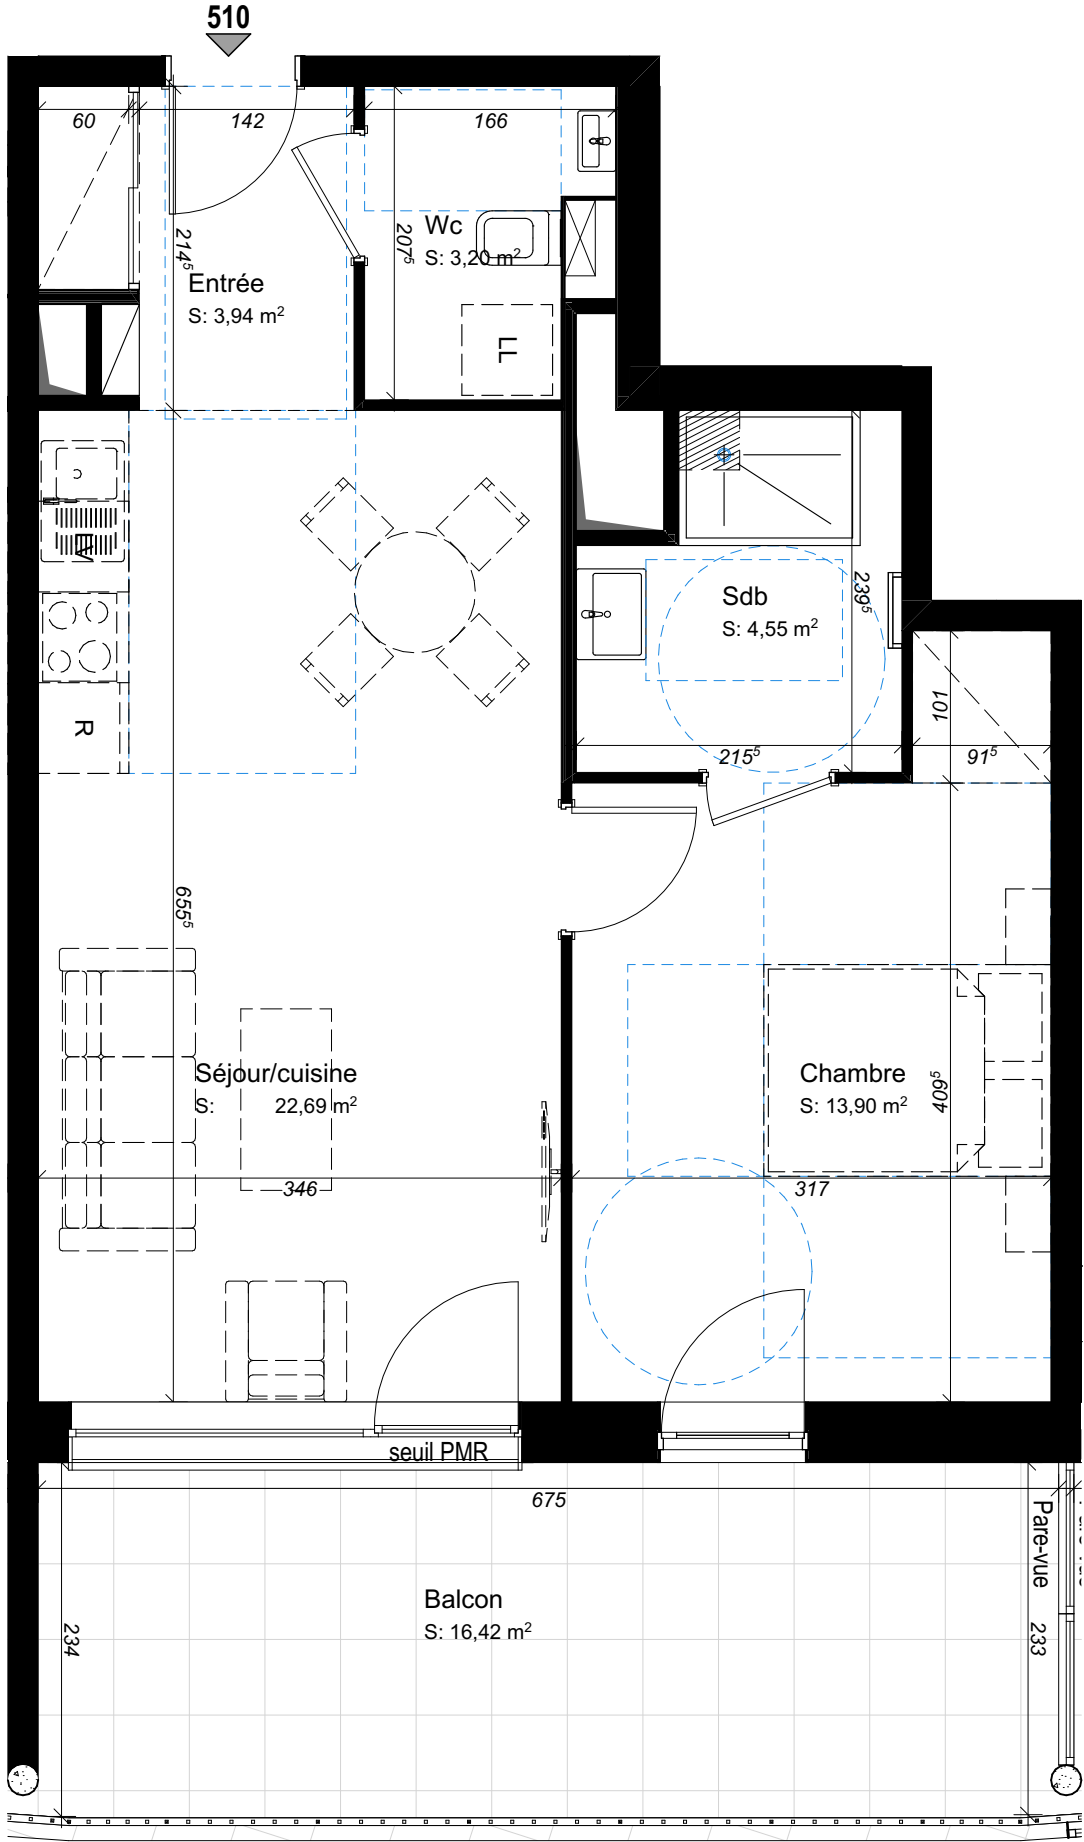


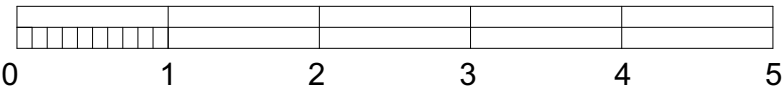

Plan créé le : 15/10/2021

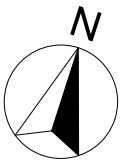


R+2 - LOT n° 510
2 PIECES

Surfaces Habitables	m²
Wc	3,20
Chambre	13,90
Entrée	3,94
Sdb	4,55
Séjour / cuisine	22,69
TOTAL	48,28

Balcon	16,42

R+2, bâtiment F

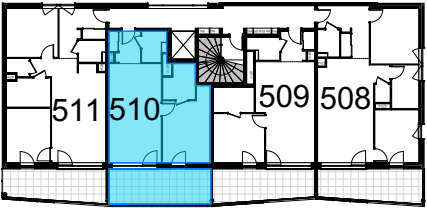

UNE REALISATION

UNE CONCEPTION



NOTA : Des modifications sont susceptibles d'être apportées au plan en fonction des nécessités techniques ou administratives (notamment pour les dimensions libres et les équipements). Les cotes sont indicatives. Les surfaces sont approximatives. Les retombées, retombées de poutres, canalisations, altimétries et nivellement de terrain ne sont pas figurés. Les soffites, caissons, faux plafonds et contre-cloisons sont représentés à titre indicatif. Des adaptations peuvent intervenir.