


NOTA : Des modifications sont susceptibles d'être apportées sur ce plan en fonction des études, techniques et des nécessités techniques de la réalisation de ce programme.
 Les relombées, poutres, faux-plafonds, radiateurs ne sont pas systématiquement représentés. Les indications des équipements et implantations ne sont pas contractuelles.

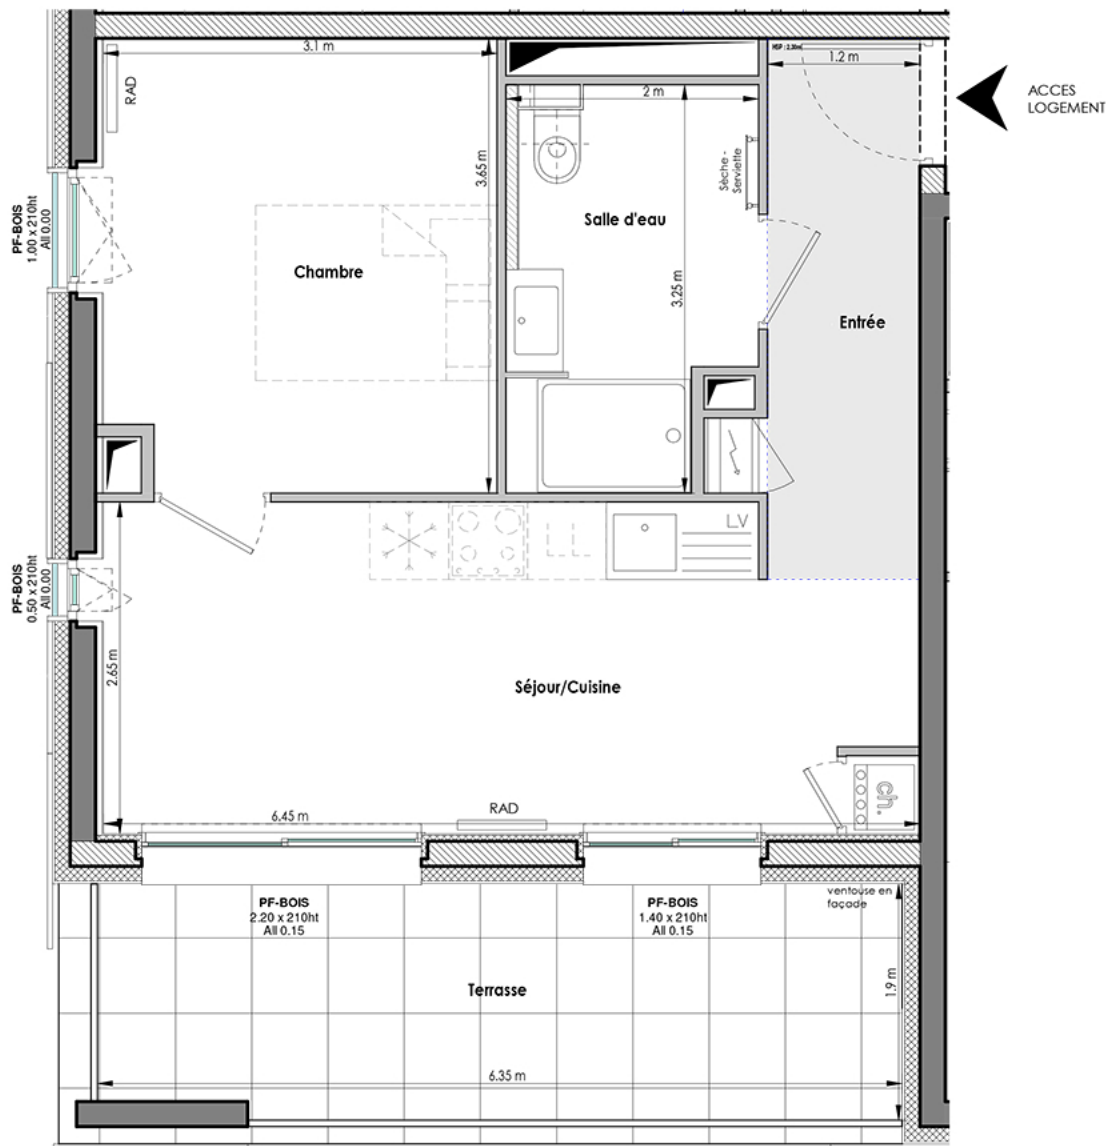

ACCES
LOGEMENT

Appartement n° E402

Niveau 4 - T2

Repérage



SURFACES HABITABLES E402

Nom	Surface
Séjour/Cuisine	16,23 m ²
Chambre	11,05 m ²
Salle d'eau	5,69 m ²
Entrée	5,19 m ²
TOTAL	38,16 m²

Annexes E402

Nom	Surface
Terrasse	11,80 m ²
TOTAL	11,80 m²

PLAN DE VENTE



Date : 01/10/2019

Echelle : 1/35

hsp : 2.50 m