



Appartement N°33

LEGENDE	
	Chaudière gaz à condensation
	GT, électrique
	Position prévue branchement évier
	évier avec plaques (Type I)
	Position prévue branchement plaque de cuisson
	Position prévue branchement lave-linge
	Position prévue branchement lave-vaisselle
	Bac de douche 80*100cm
	ensemble meuble vasque + miroir
	Lave-main
	Aménagement de placard
	Carrelage
AV	Alège vitrée
OB	Ouverture châssis type oscillo-battant
FDXE	Châssis type fixe
PC	Porte coulissante
DF	Ouverture châssis type ouvrant à la française
PF	Ouverture châssis type porte fenêtre vitrée
VR	Volet Roulant électrique
GT	Gaine Technique verticale
	Position prévue pour radiateur

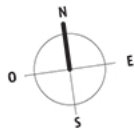

Impression en A3 échelle 1/50ème

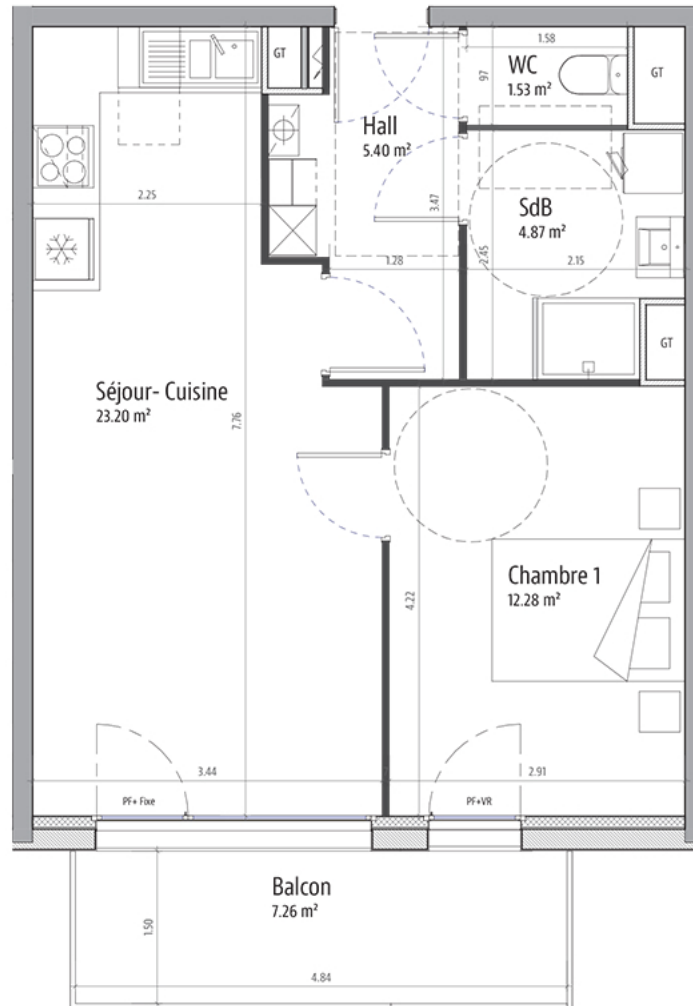

La mise au point technique du chantier peut engendrer des modifications mineures (dimensions, retombées, faux plafonds). Les éléments de mobilier sont présentés à titre indicatif et ne correspondent à aucun engagement contractuel.



agence
**MAUBOUSSIN
DUMEZ**
architectes



N° 33 TYPE 2 R+3

N° 33 - Surfaces Habitables	
Séjour- Cuisine	23.20 m ²
Hall	5.40 m ²
Chambre 1	12.28 m ²
SdB	4.87 m ²
WC	1.53 m ²
	47.28 m ²
Balcon	7.26 m ²
	7.26 m ²

19-05-2017