



LEGENDE :

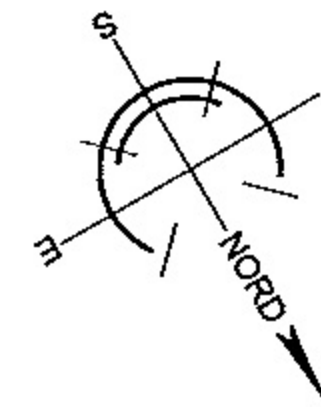

Bouygues Immobilier
Ensemble, imaginons votre bien être

32, place Viarme BP 69025
44090 NANTES Cedex 1
Tél : 02.40.12.13.13
Fax : 02.40.12.41.00

"COEUR DE SEVRE"
Logements collectifs
Boulevard des Sports - 44120 VERTOU

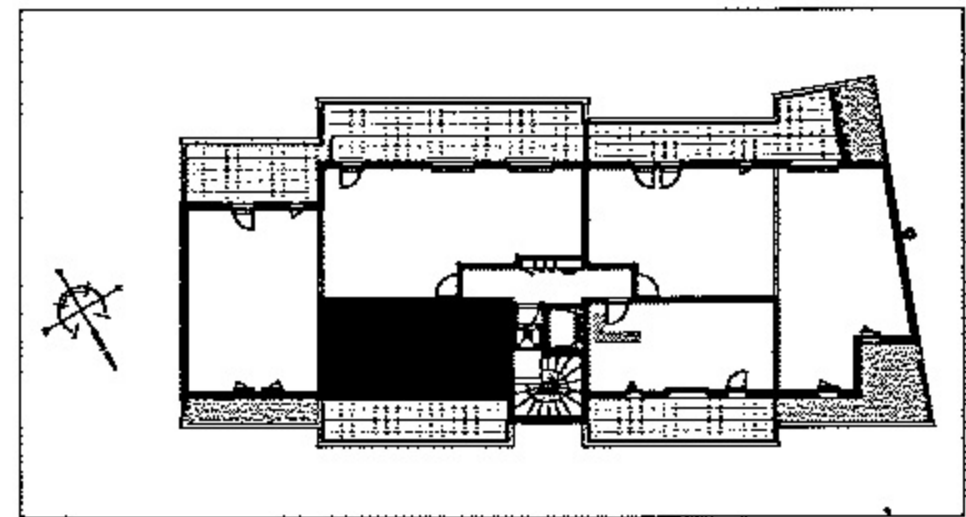

BATIMENT A

NIVEAU	APPT n°	TYPE
ATTIQUE	A 301	T1 Bis

SURFACES HABITABLES (m²)

ENTREE + PL	3.30
SEJOUR - CUISINE - COIN NUIT	20.90
SALLE D'EAU	5.85


TOTAL SURFACES HABITABLES 30.05

SURFACES ANNEXES PRIVATIVES (m²)

TERRASSE	15.20
----------	-------

(Plans et surfaces susceptibles de variations en fonction des impératifs techniques de mise en oeuvre)

ECHELLE : 1/50 ème	02 mars 2009
MODIFICATIONS	

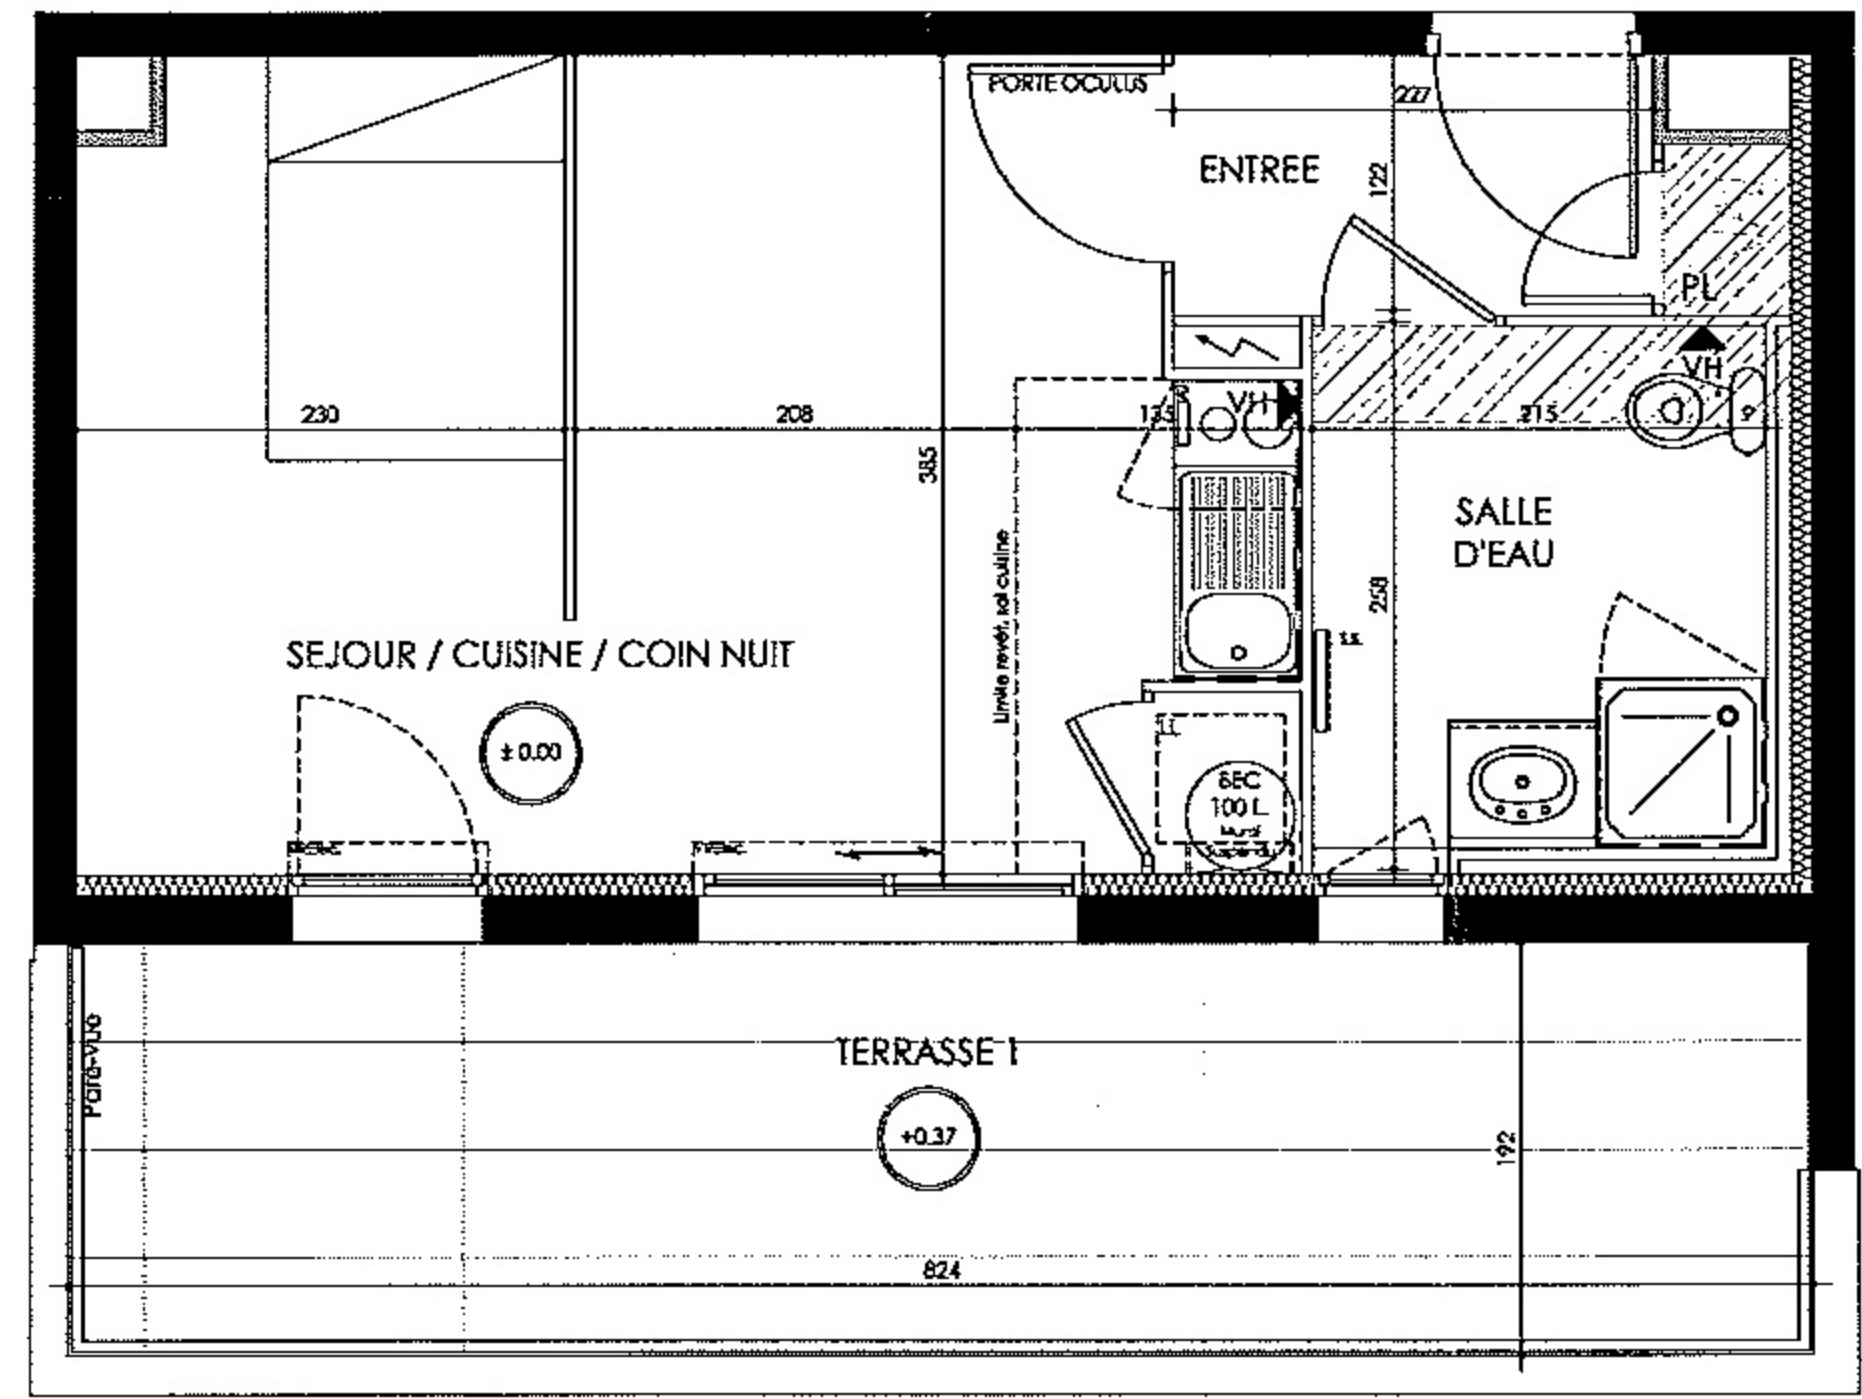

Le présent plan est établi sur la base du dossier de réalisation et pourra subir des adaptations dimensionnelles, techniques et d'organisation, afin de répondre aux contraintes induites par les études détaillées d'exécution. Les poutres, soffites et faux-plafonds n'apparaissent pas systématiquement sur ce plan. Les éléments de mobilier, meubles et plans de travail ne sont placés qu'à titre indicatif.