
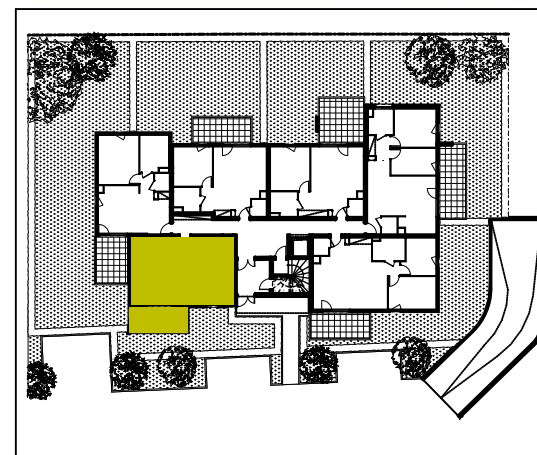
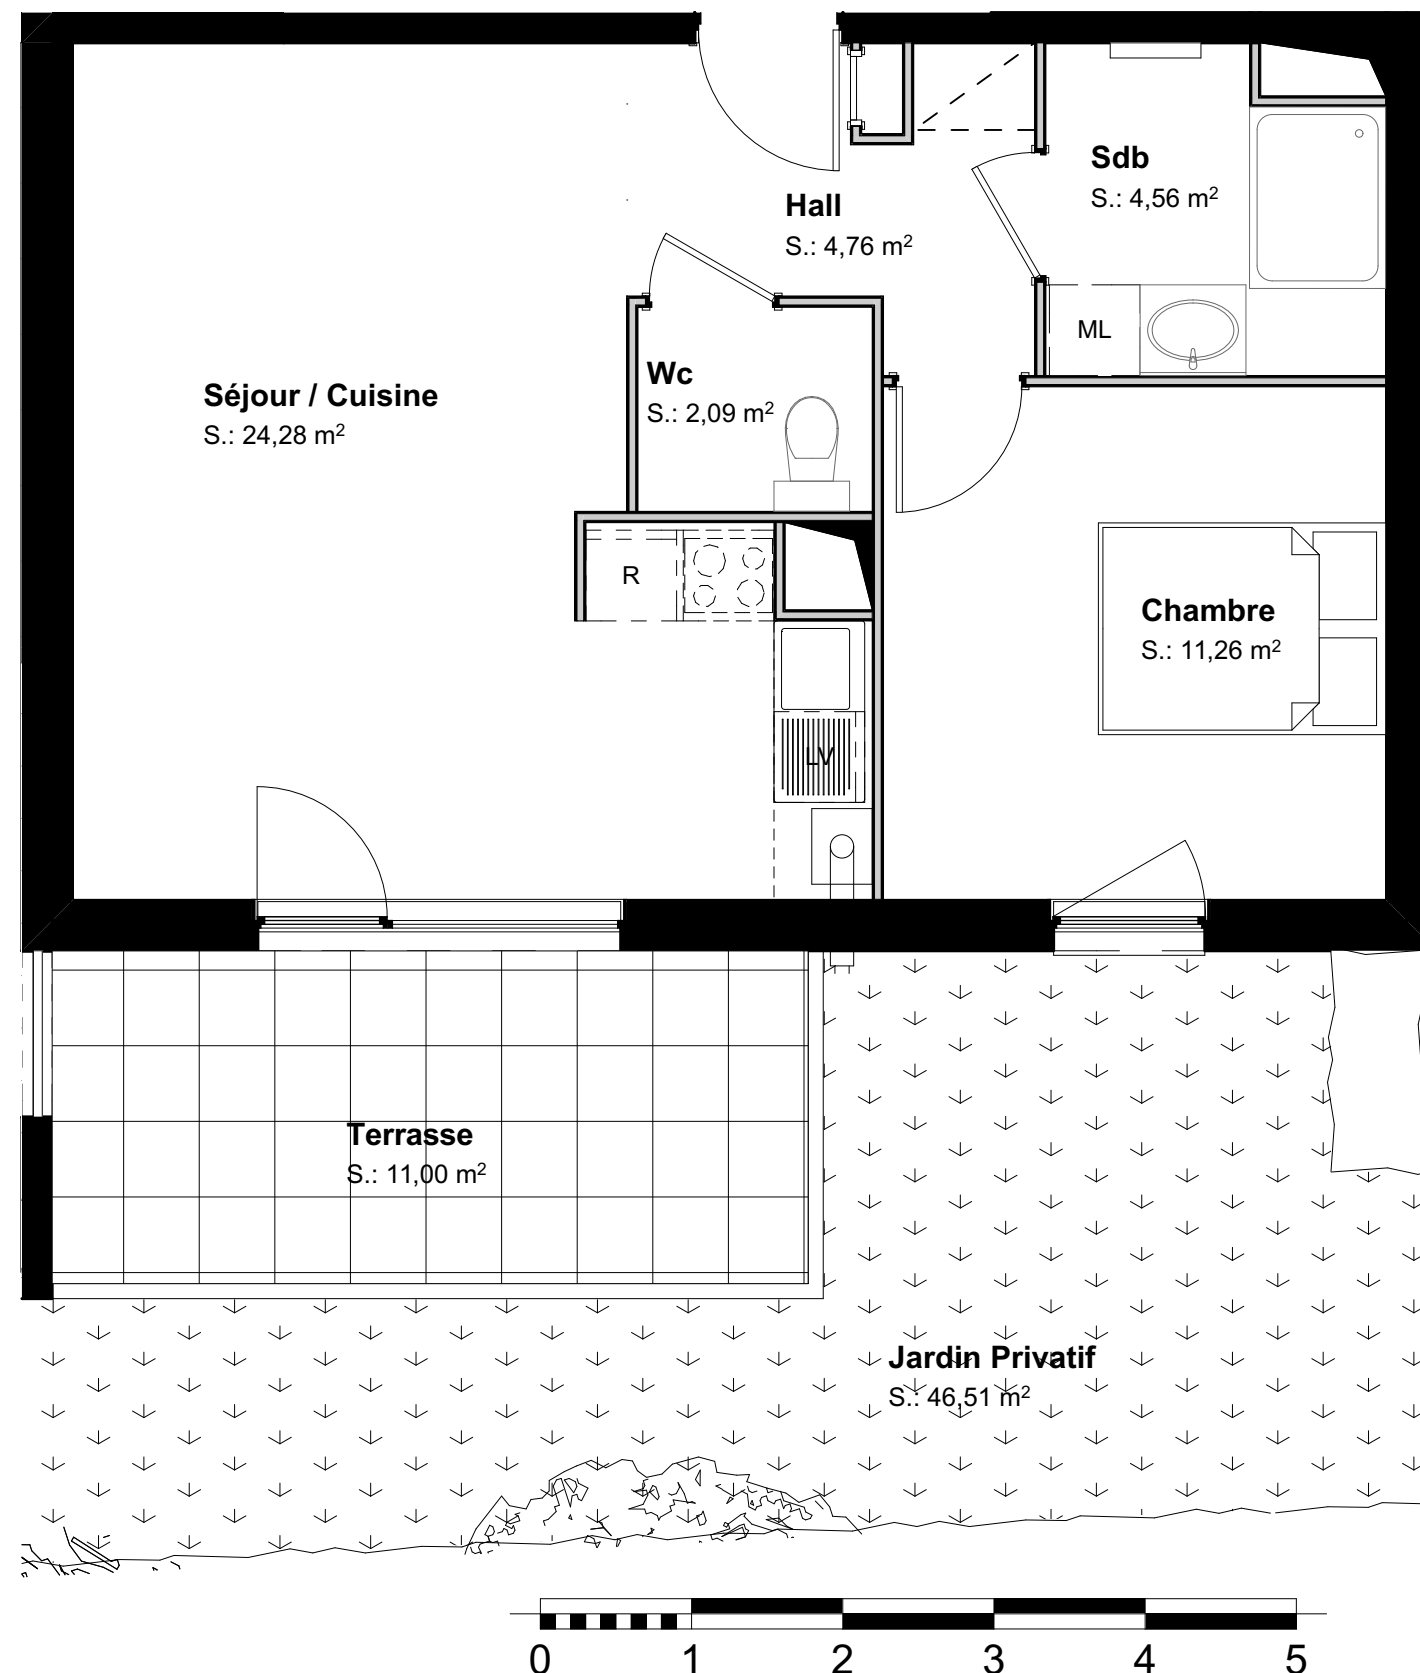
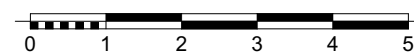
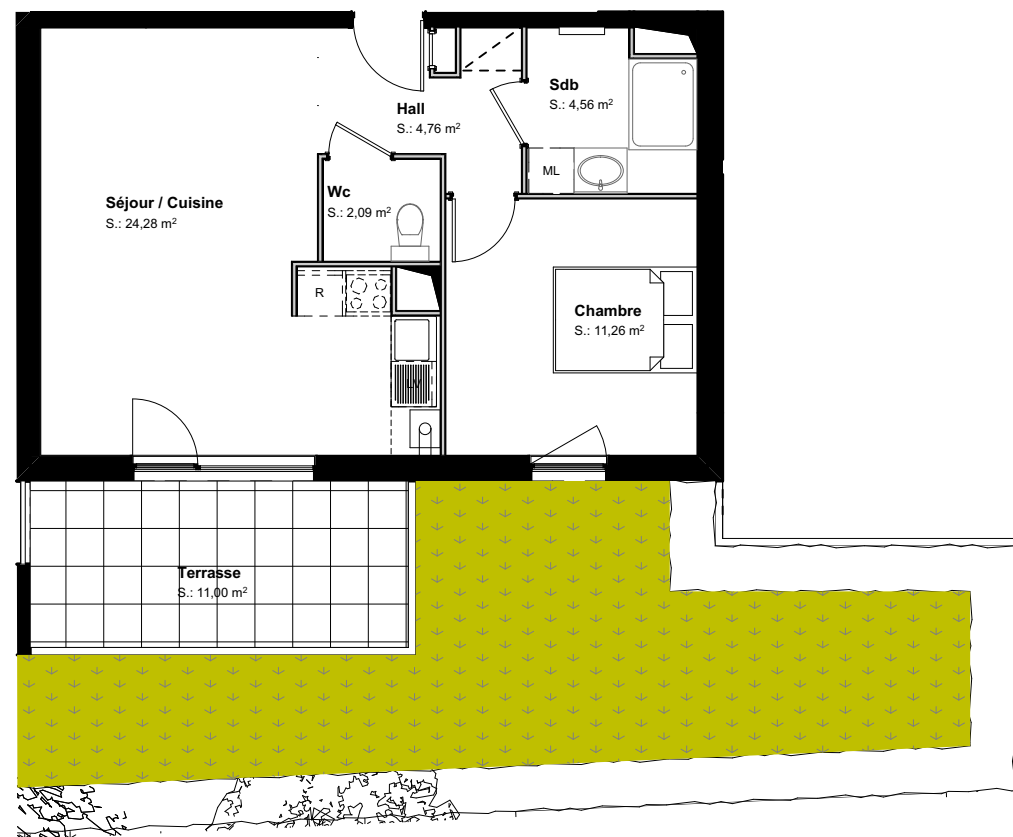


RESIDENCE " EDEN CORAIL "

BATIMENT B

CONSTRUCTION D'UN IMMEUBLE D'HABITATION DE 22 LOGEMENTS
Rue du Sénateur BROM
68 730 BLOTZHEIM

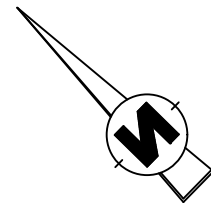

LOT B001

NIVEAU	REZ-DE-CHAUSSEE
TYPE	F2

SURFACES HABITABLES

PIECE	Surface
Hall	4,76m ²
Séjour-Cuisine	24,28m ²
Chambre	11,26m ²
SdB	4,56m ²
Wc	2,09m ²
SURFACE HABITABLE	46,95m ²

SURFACES ANNEXES

Terrasse	11,00m ²
Jardin Privatif	46,51m ²

LES COTES DES PLANS DE VENTE SONT APPROXIMATIVES AINSI QUE LES SURFACES DES LOGEMENTS ET DES DIFFERENTES PIECES. ELLES NE SONT
DONNEES QU'A TITRE INDICATIF ET PEUVENT ETRE LEGEREMENT MODIFIEES POUR LES BESOINS DE LA CONSTRUCTION ET LE RESPECT DES
EXIGENCES TECHNIQUES DANS LA LIMITE DES TOLERANCES USUELLES.