

PLANS DE COMMERCIALISATION

Niveau R+3

Bâtiment 1


1309  
Type T2

Chambre	12,21
Cuisine	2,58
Entrée	3,02
Placard	1,23
SdB	4,42
Séjour	14,30
WC	1,17

TOTAL : **38,93 m<sup>2</sup>**

Loggia 4.51 m<sup>2</sup>



PLANS PROVISOIRES PHASE PC

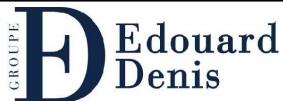

SAS EDMP - Centre  
2 rue Leday  
Immeuble Le nouvel Hermitage  
80100 ABBEVILLE  
edouarddenis-immobilier.com

Créé le 30/07/2020

29/10/2020

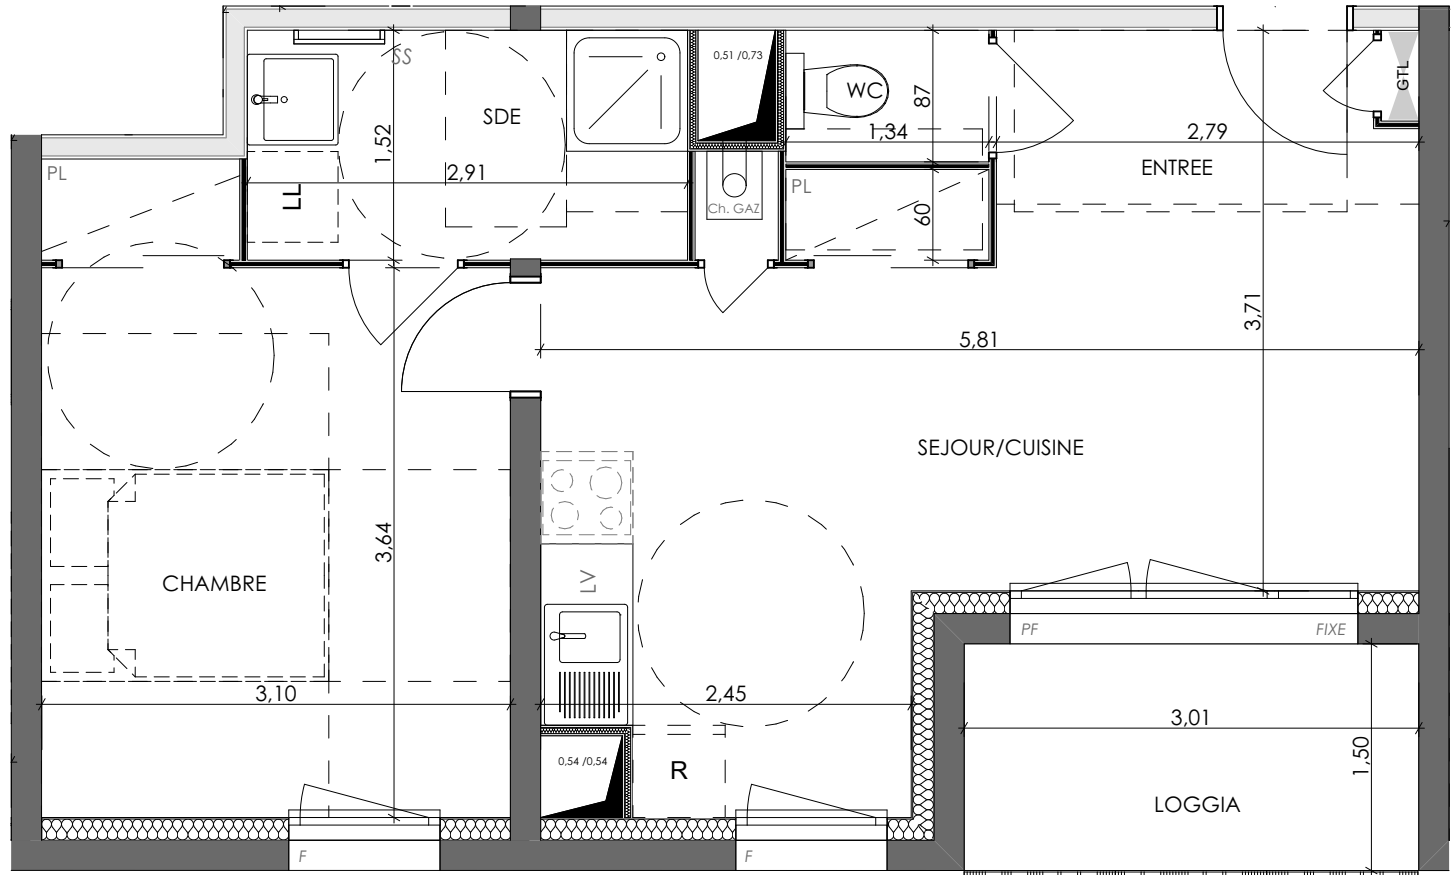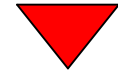

Signature(s) RESERVATAIRE(S) :

Signature VENDEUR :



Légende : VRE: volet roulant électrique, VR: volet roulant, F: fenêtre, PF: porte fenêtre, R: réfrigérateur, C: cuisson, LV: lave vaisselle, LL: lave linge, SS: sèche serviette

- Soffite ou faux-plafond 2.20 ht. mini
- Tableau électrique
- Gaine technique
- Chaudière Gaz

Nota : Dans les cuisines ou les salles de bains, les indications telles que le lit, LL, LV,R,C etc..., sont représentées pour y définir un emplacement. La fourniture de l'électroménager et l'ameublement de cuisine ne sont pas prévus dans les prestations dues. Le plan étant issu du dossier permis de construire pourra pour des raisons d'ordre technique ou administratives, subir des modifications ou des aménagements de détails. En conséquences, une différence maximale de 5% par rapport aux surfaces sera considérée comme admissible.