


Batiment	Niveau	Type	Lot
B	RDC	T3	03

PIECES	SURFACES
Séjour-Cuisine	36.72m²
DGT.	4.58m²
Cellier	1.76m²
Chambre 1	11.96m²
Chambre 2	10.90m²
SDE	6.18m²
WC	1.98m²
TERRASSE	15.20m²
TOTAL	74.08m²

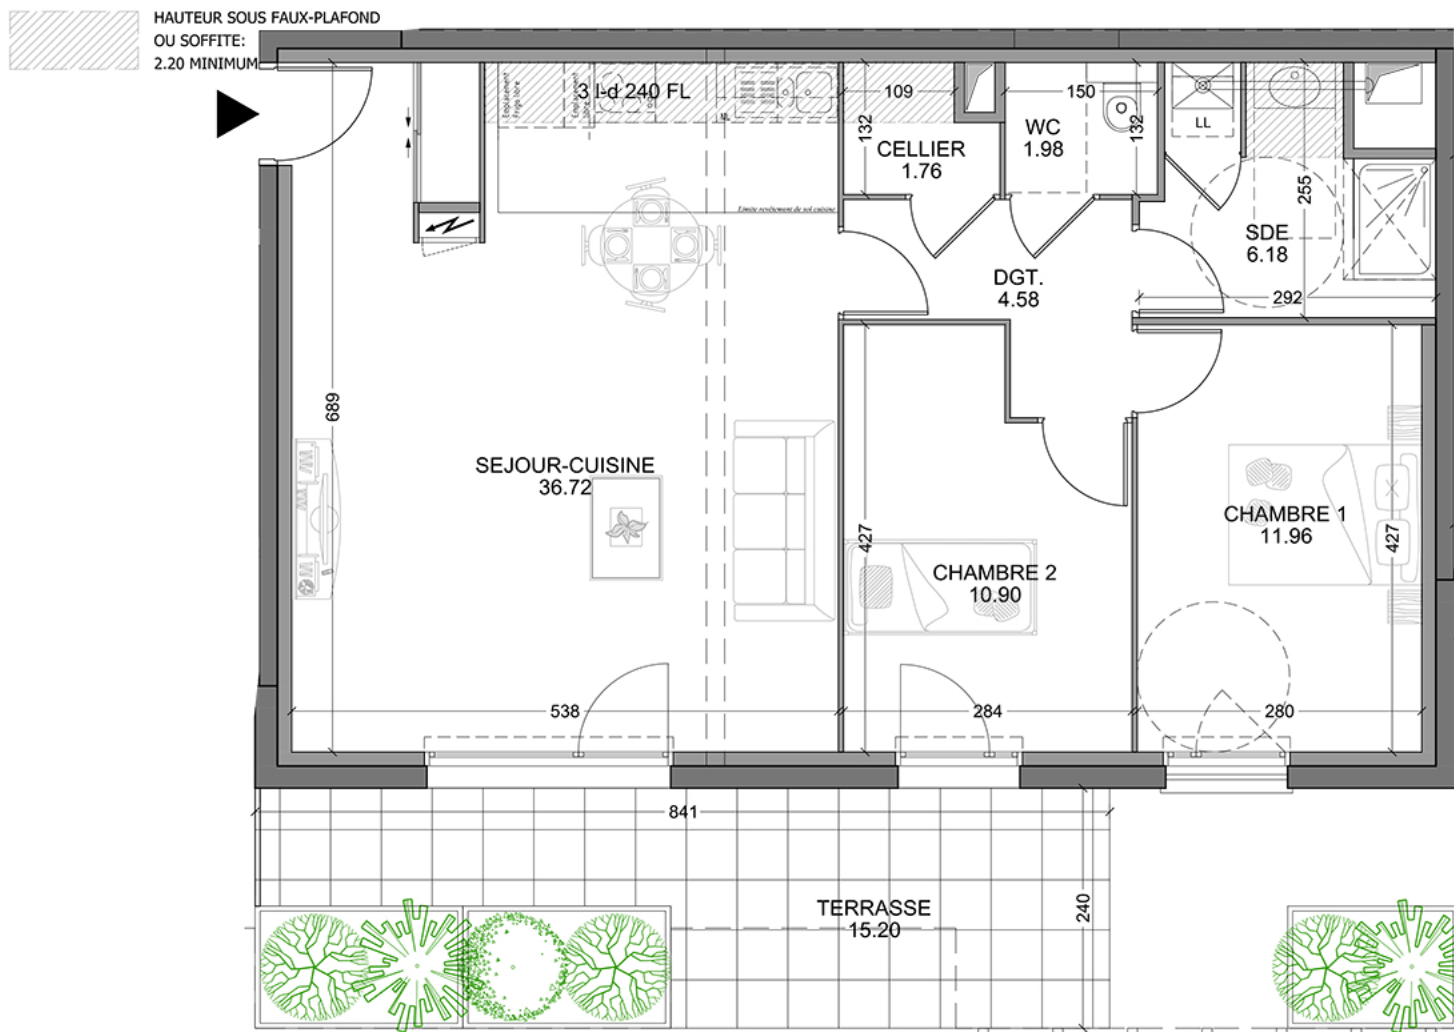

01 OCTOBRE 2019 - 27 FEVRIER 2020

NOTA : Le présent plan est établi sur la base du dossier du permis de construire et pourra subir des adaptations dimensionnelles techniques et d'organisation sur la base des études détaillées d'exécution. Les poutres, poteaux, soffites et faux plafonds ne figurent pas forcément sur le présent plan. Les éléments de mobilier (meubles, appareils ménagers et plans de travail) ne sont placés qu'à titre indicatif.