


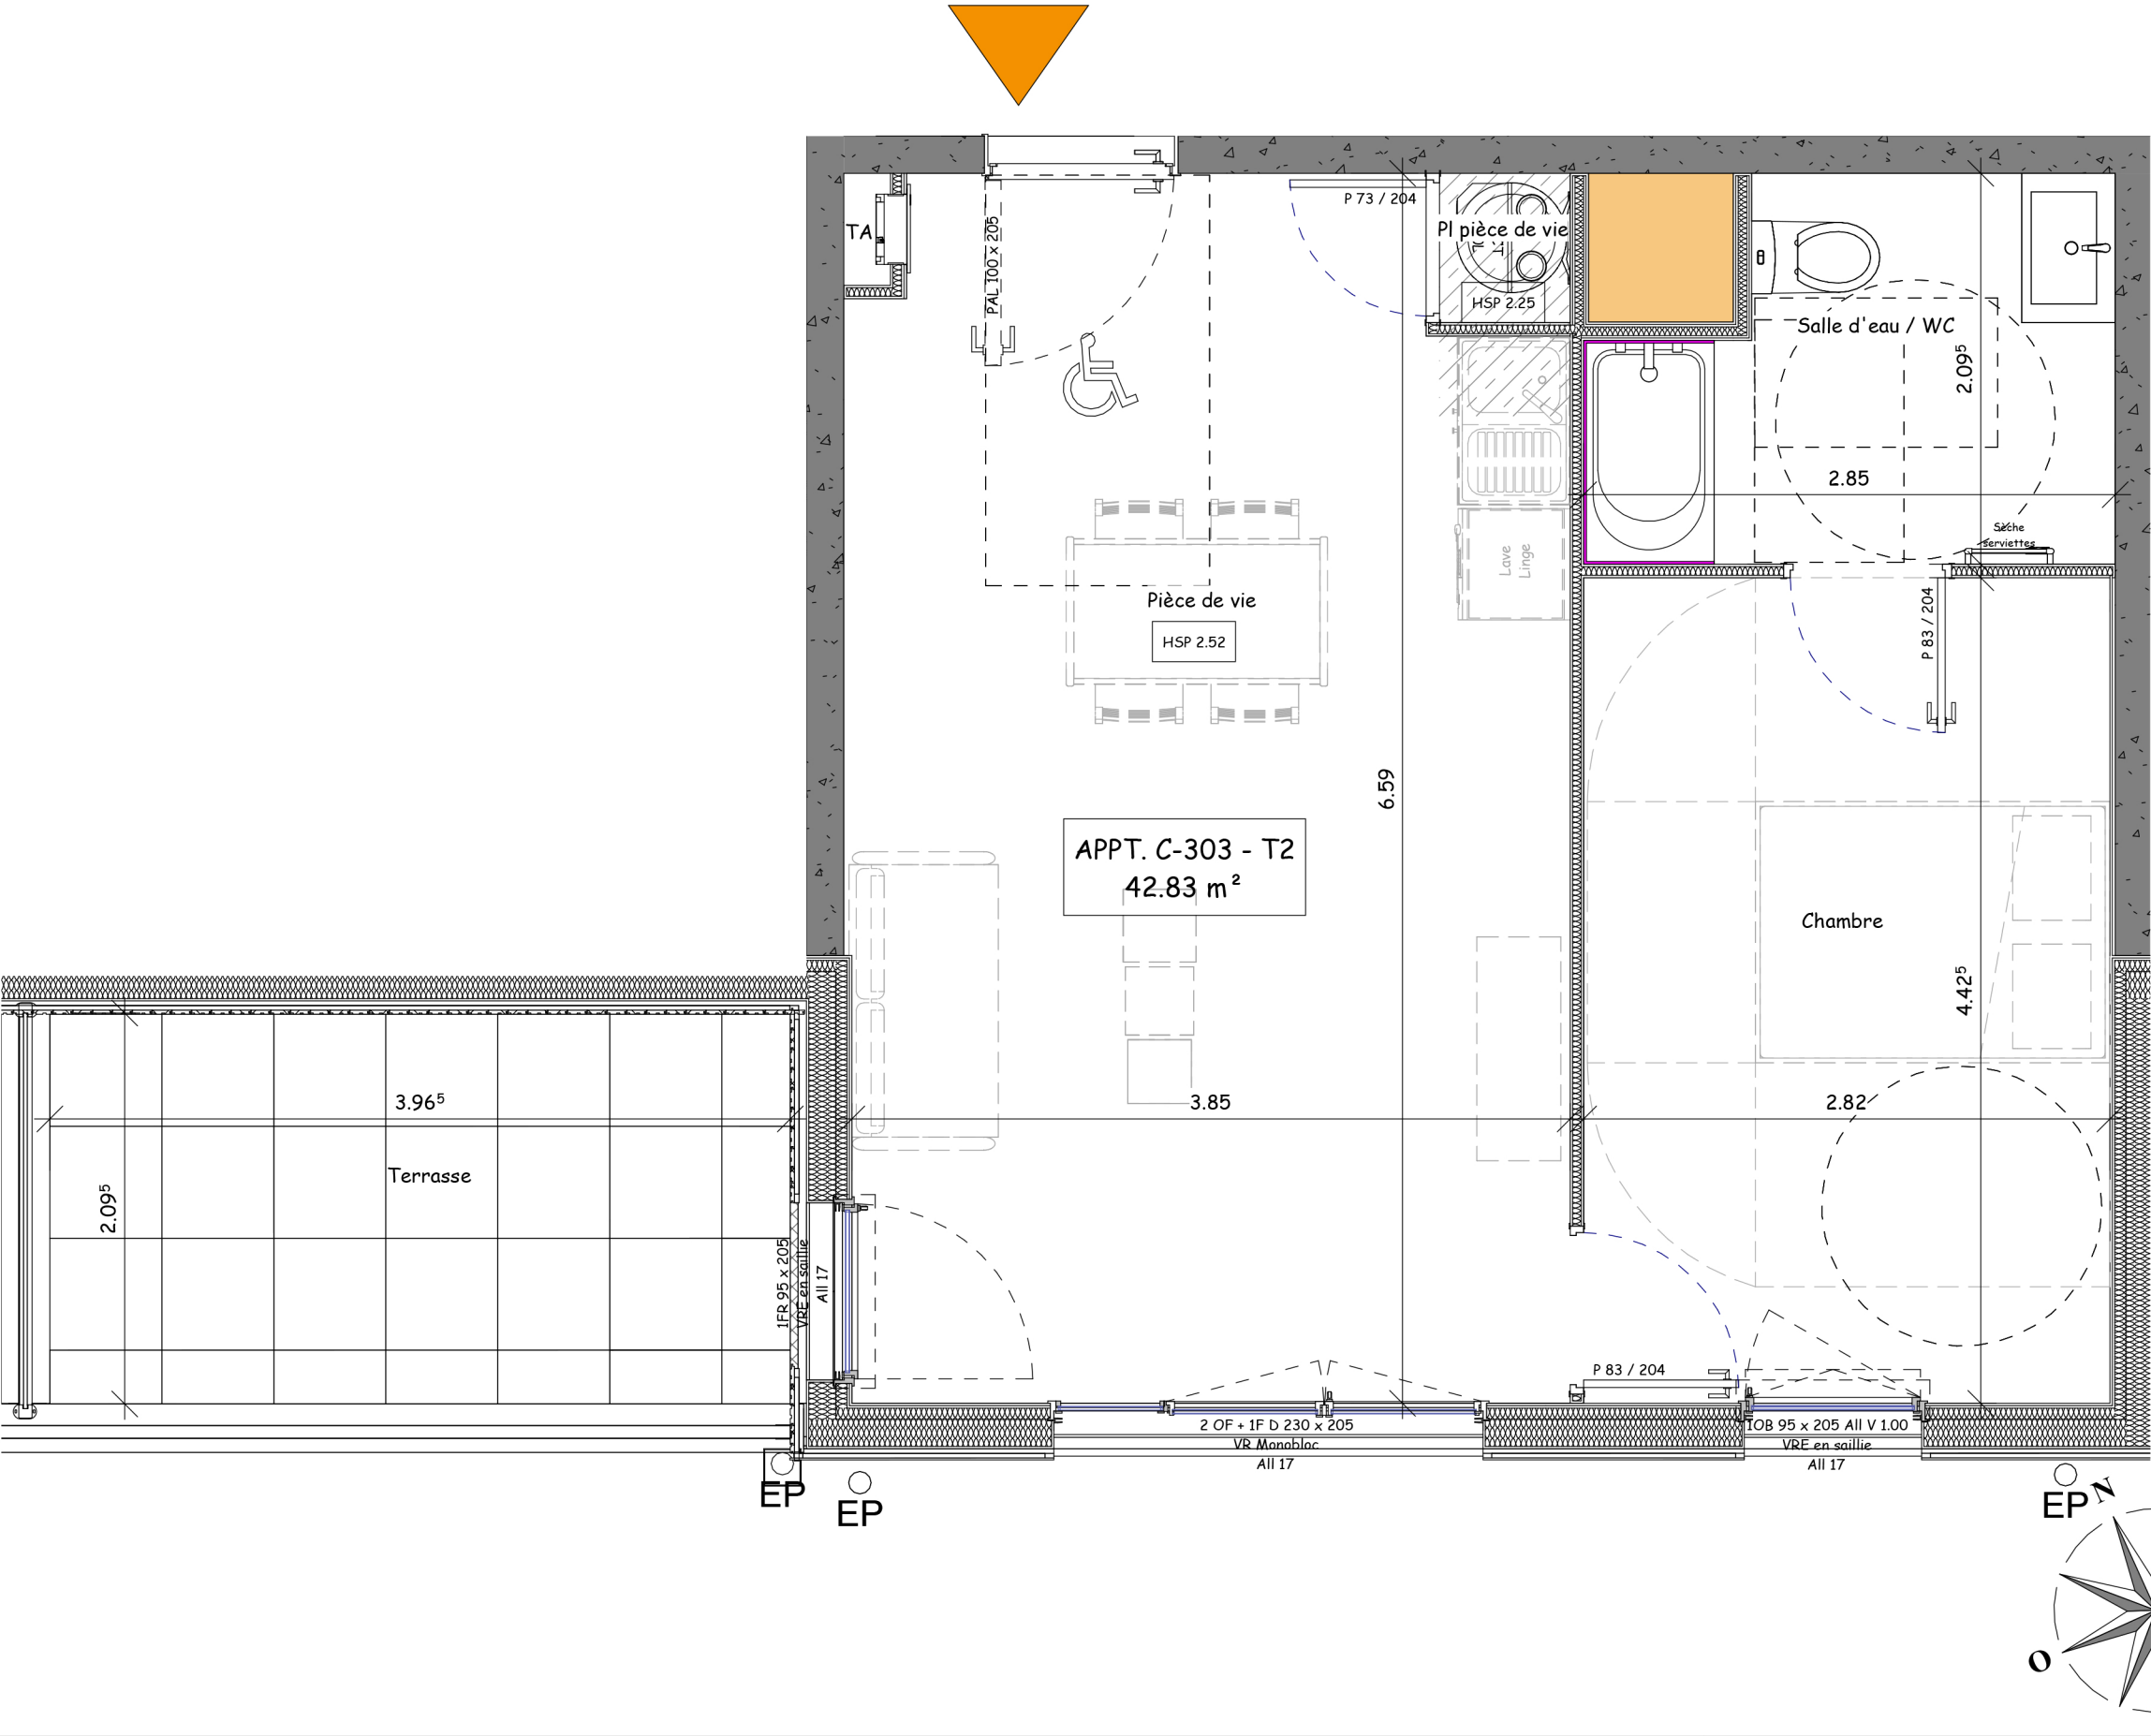

Appartement C-303

DOSSIER	ECHELLE	PHASE	NIVEAU	INDICE
P133		PRO 2	R+3	V1

NOM	SURFACE
Pièce de vie	24.67 m²
Chambre	12.48 m²
Salle d'eau / WC	5.12 m²
Pl pièce de vie	0.56 m²
Habitable	42.83 m²
Terrasse	8.63 m²
Annexe	8.63 m²
Total privatif	51.46 m²

N°	DESCRIPTION	DATE
V1	Première diff.	30.07.24

LE RESERVANT :	LE RESERVATAIRE :
----------------	-------------------

LÉGENDE :

<u>LEGENDE :</u>		All	Allège	HSP	Hauteur Sous Plafond	PI	Placard		Sèche-Serviette		Cloison démontable
PAL	Porte Palière	C/R	Coulissant / Rail	HSFP	Hauteur Sous Faux-Plafond	LL	Lave-Linge		Ballon d'Eau Chaude sanitaire / Chaudière		Retombée de poutre
PP	Porte Pleine	OB	Oscillo-Battant	VRE	Volet Roulant Électrique	LV	Lave-Vaisselle				Faux-plafond / Soffite
OF	Ouvrant Français	F	Fixe	EP	Descente Eau Pluviale	R	Réfrigérateur		Tableau Abonné		Gaine Technique

Nota : Les poutres, retombées, canalisations, radiateurs, soffites et faux plafonds peuvent être modifiés pour des contraintes techniques. Les éléments de mobilier et électroménager ne sont affichés qu'à titre indicatif.
Le présent document reste, en toute circonstance, la propriété de la société Ouest AMO (article L112-2 du CPI). Il ne saurait être utilisé ou communiqué à une tierce personne sans autorisation écrite préalable.

