

Villa Renaissance



LOT: D34
TYPOLGIE: T2

R+3



Séjour-cuisine	23.4 m ²
Chambre	11.3 m ²
SdB	4.6 m ²
WC	1.4 m ²
Hall	4.8 m ²
	45.5 m ²

Surface Habitable

Balcon	9.8 m ²
	9.8 m ²

Surface Extérieure

Plan de situation

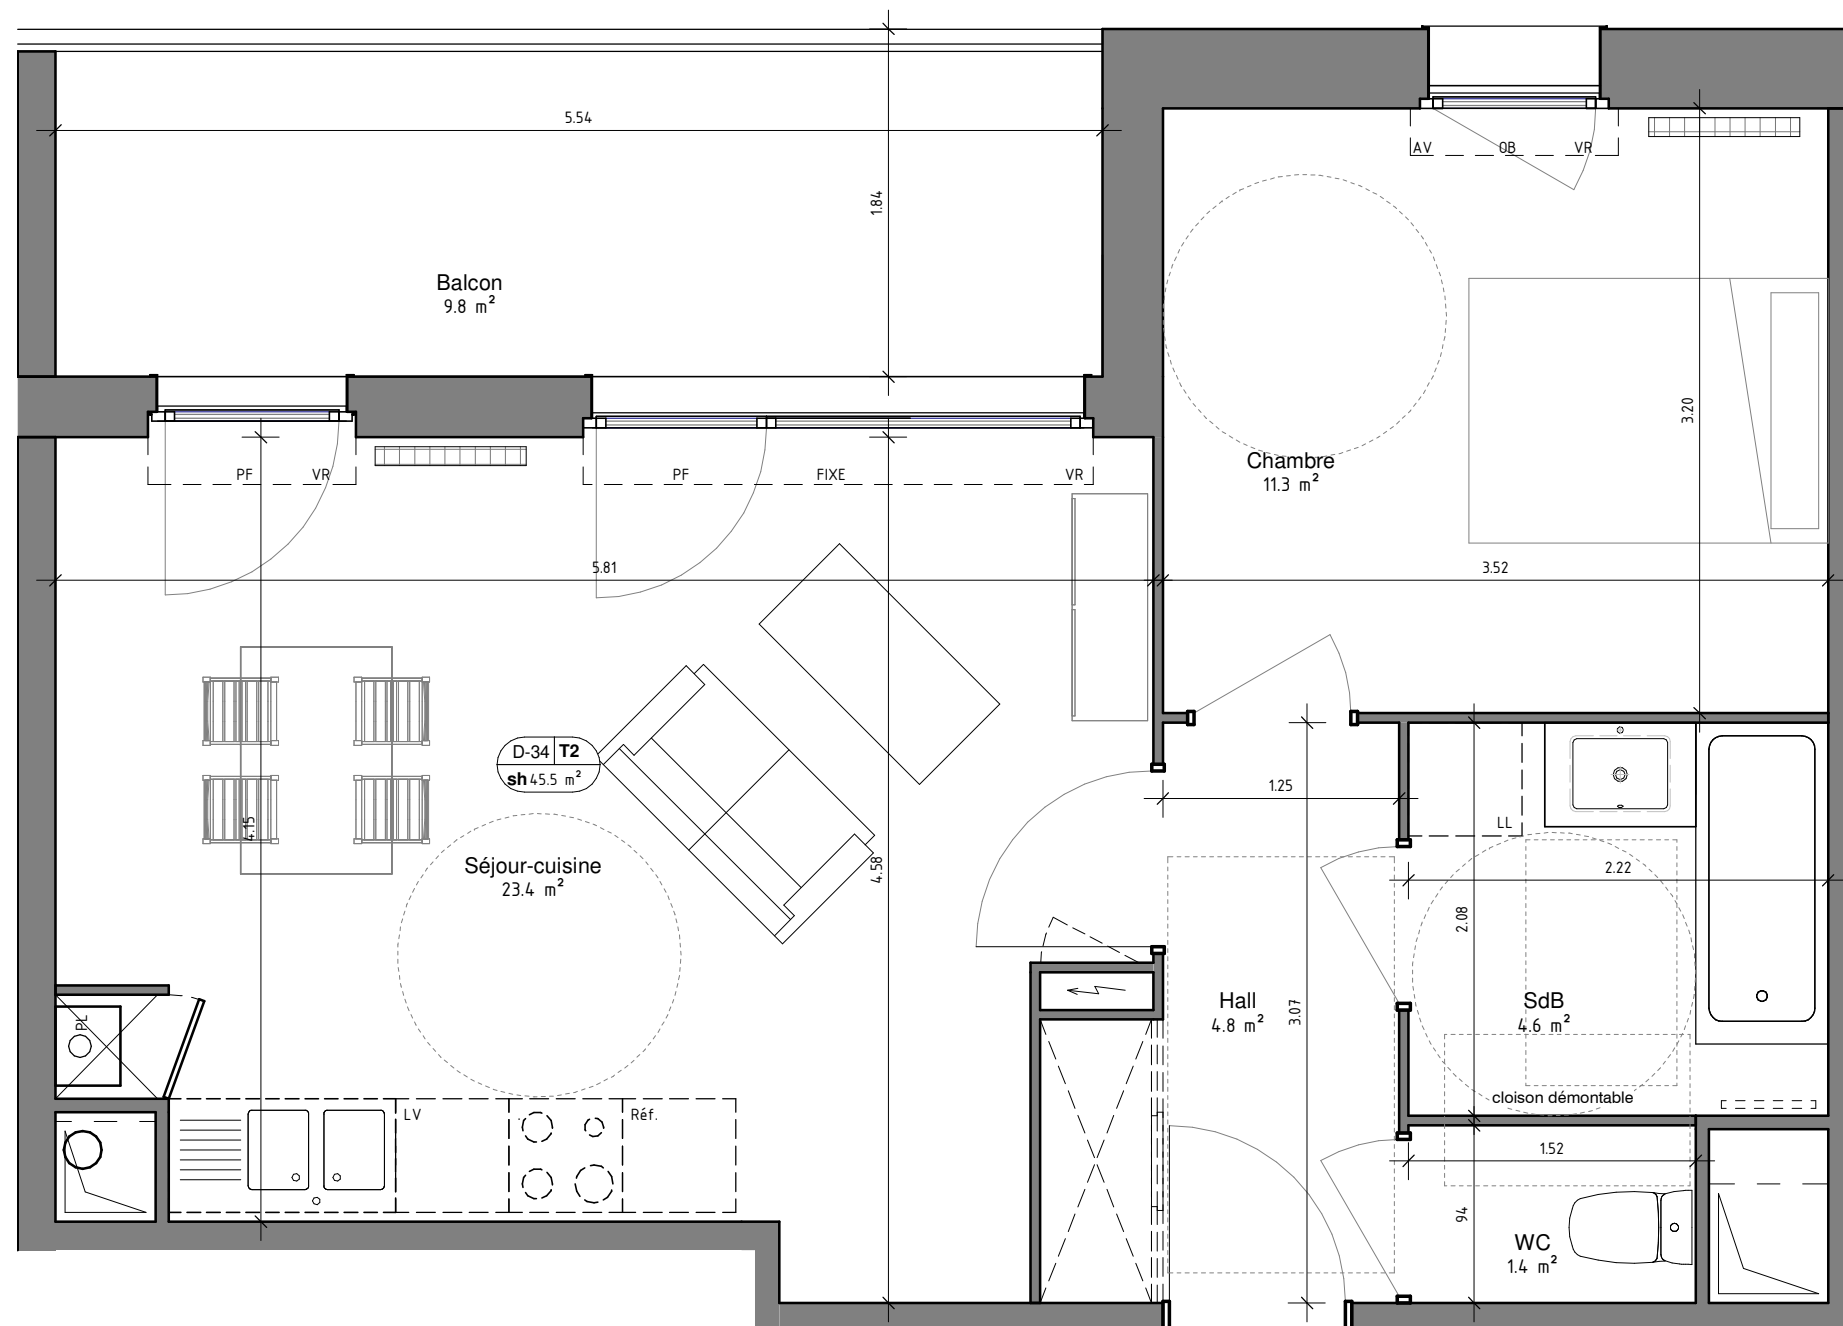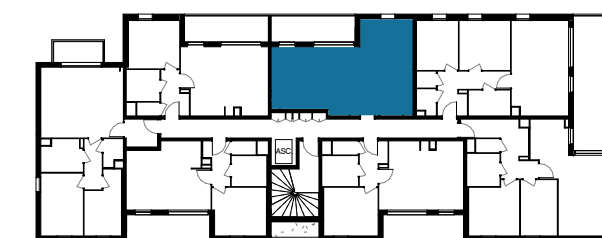

PF : Porte fenêtre - F : fenêtre Oscillo-battant - FIXE : Châssis fixe - VR : Volet roulant - AV : Allège vitrée - Soffite

L'acquéreur reconnaît avoir été informé, que les plans, les côtes et les équipements techniques sont susceptibles de subir des modifications suite à la mise au point des plans d'exécution entreprise et des impératifs techniques. L'implantation du mobilier et des équipements techniques sont donnés à titre indicatif.

Goupe SOFIM | 15 Rue Christophe Colomb
59700 Marcq-en-Baroeul

07/01/2021

ind A