



6, avenue du drapeau
21000 DIJON
03 45 60 54 80



RÉSIDENCE "EMPREINTE"

ILOT B - CŒUR DE VILLE - QUETIGNY
CONSTRUCTION DE 43 LOGEMENTS

NIVEAU R+2


LOGEMENT B203 - T2

SURFACES HABITABLES	
Entrée	7,00 m ²
Séjour / Cuisine	22,90 m ²
Chambre	11,90 m ²
Rangement	1,10 m ²
Salle d'eau	4,90 m ²
TOTAL SHAB	47,80 m ²

SURFACES EXTÉRIEURES	
Balcon	19,50 m ²



04 SEPTEMBRE 2020

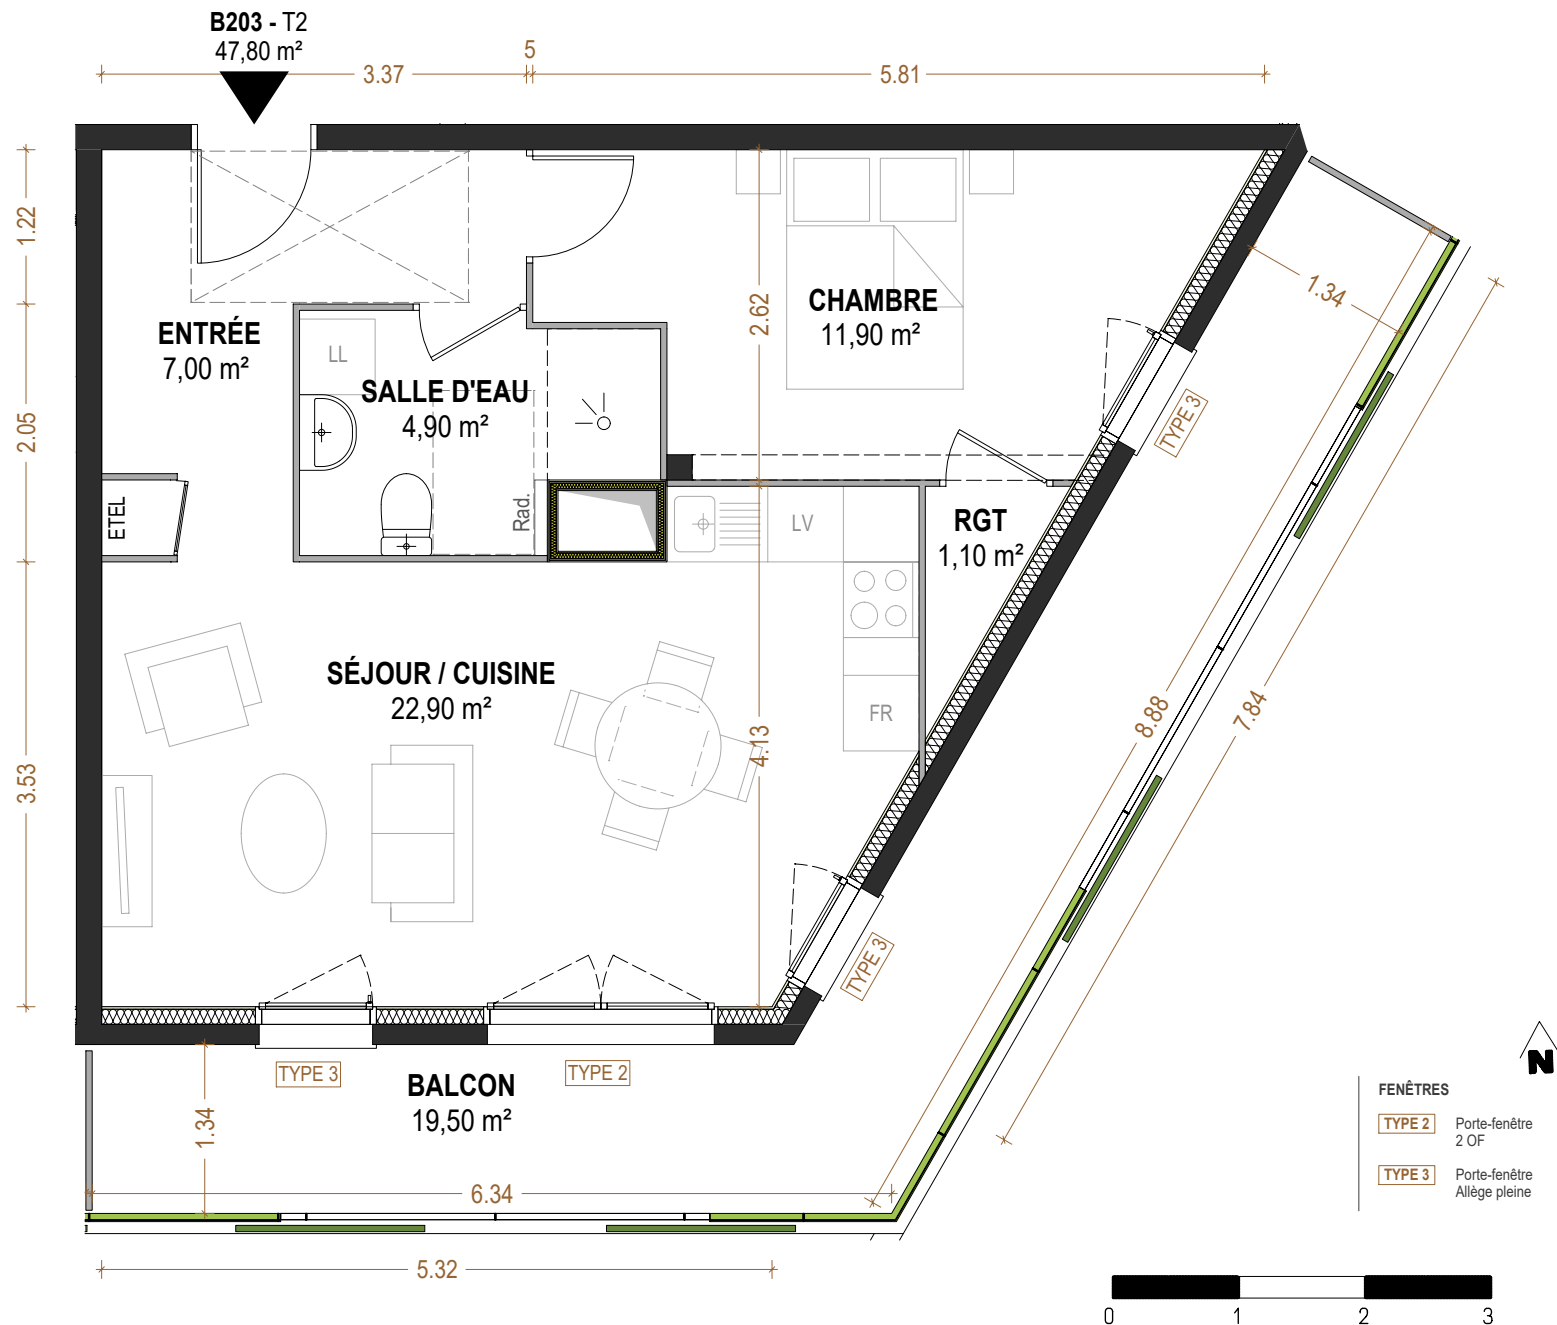

Pour l'acquéreur

Signature

Pour la SNC IP1R

Nota : l'acquéreur reconnaît avoir été informé que des modifications sont susceptibles d'être apportées à ce plan en fonction des nécessités techniques et administratives lors de la réalisation pour les dimension libres, positions des baies et équipements. Les surfaces données sont approximatives. Les retombées, soffites, faux-plafonds, emplacement des équipements sont figurés à titre indicatif. Les surfaces habitables sont conformes au décret du 23 mars 1997 (article 4). L'emplacement du mobilier est donné à titre indicatif. Plans non contractuels.