


# DEMEURE VICTORINE

7, RUE AMPERE  
92800 - PUTEAUX

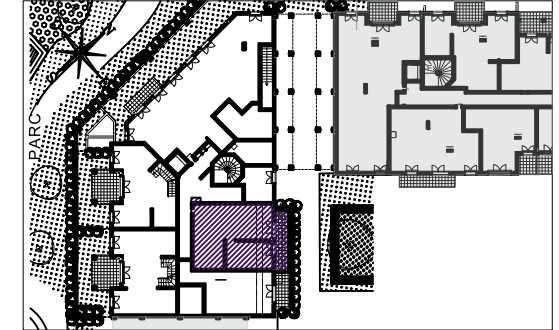


## HALL DARJEELING

Appartement de 2 pièces  
n° 401 au rez de jardin

|                                 |                            |
|---------------------------------|----------------------------|
| SEJOUR                          | 25.14 m <sup>2</sup>       |
| CUISINE                         | 4.13 m <sup>2</sup>        |
| CHAMBRE                         | 13.20 m <sup>2</sup>       |
| SALLE D'EAU                     | 6.57 m <sup>2</sup>        |
| <b>SURFACE TOTALE HABITABLE</b> | <b>49.04 m<sup>2</sup></b> |
| TERRASSE                        | 9.45 m <sup>2</sup>        |
| <b>SURFACE TOTALE PRIVATIVE</b> | <b>58.49 m<sup>2</sup></b> |

N° 401

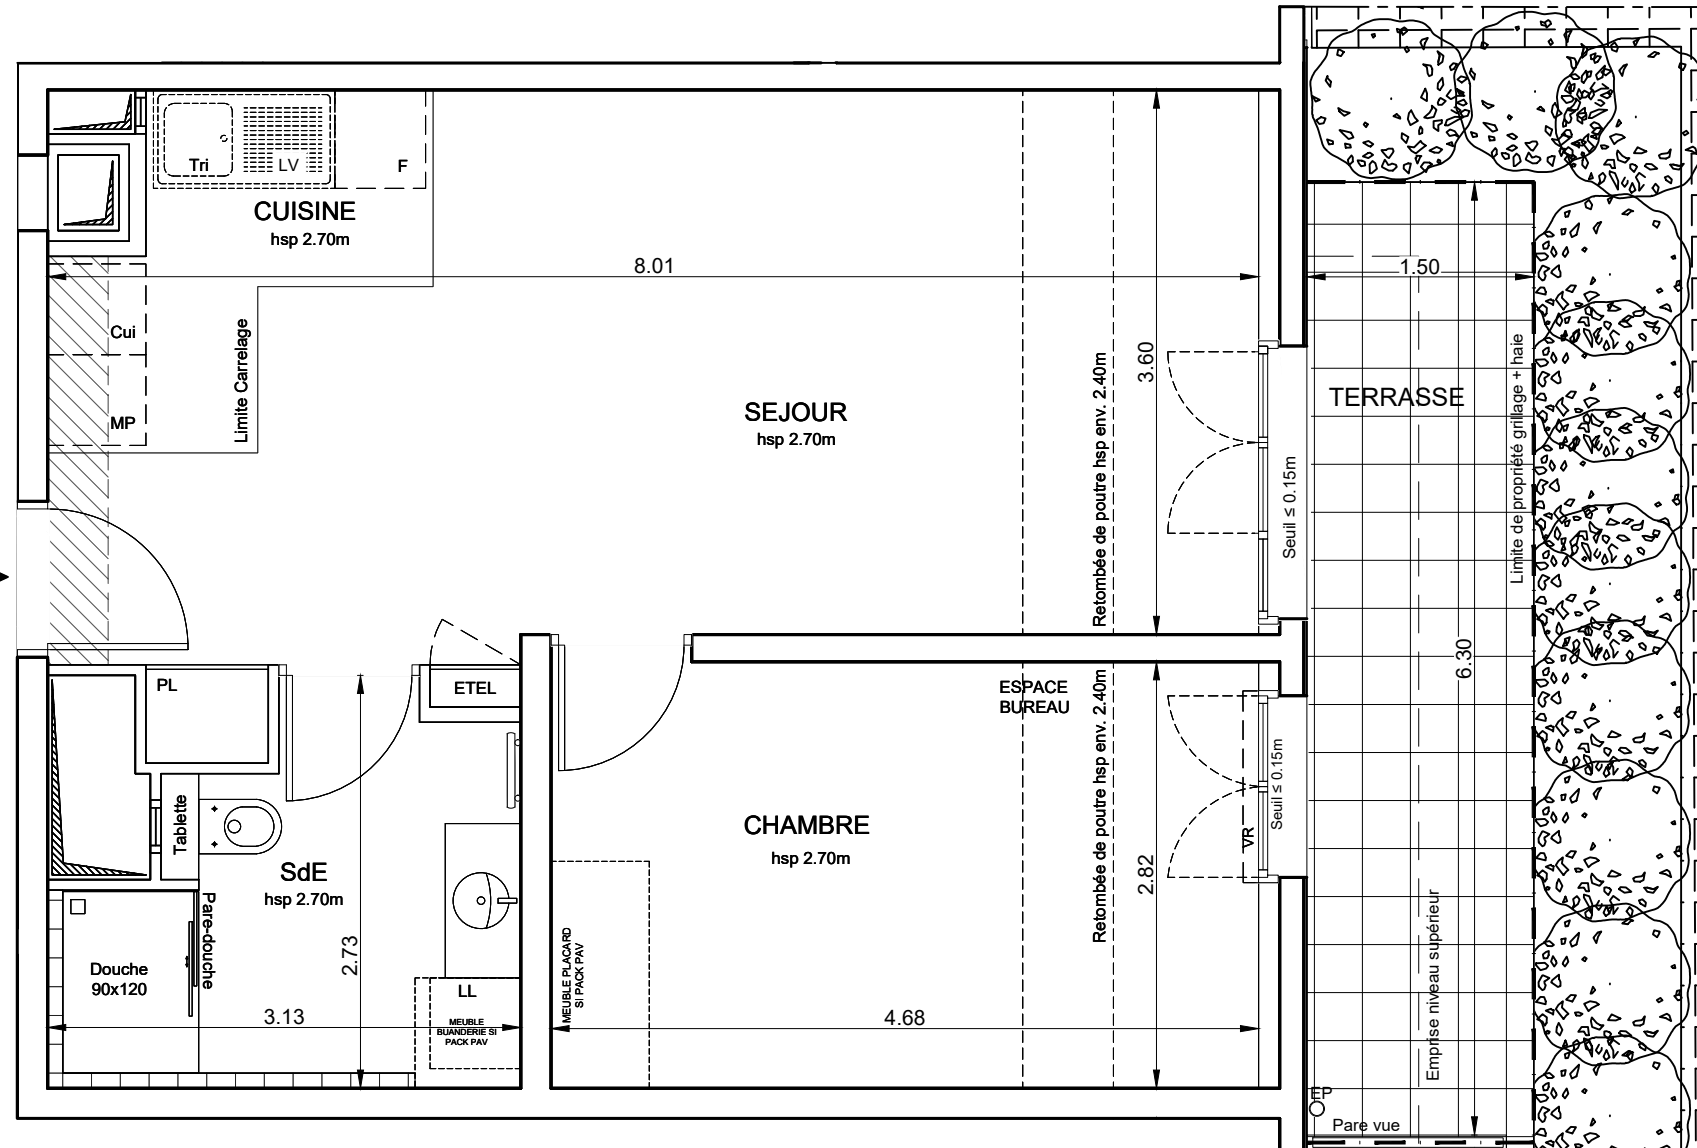

| LEGENDE            |  |                     |  |
|--------------------|--|---------------------|--|
| C                  | PRISE 16A COMMANDEE  | APPLIQUE EXTERIEURE |  |
| ⊙                  | PRISE 16A  | DAAF                | DETECTEUR ET AVERTISSEUR AUTONOME DE FUMEE (LE BET ELECTRICITE POURRA AJUSTER LA POSITION DU DAAF SI NECESSAIRE) |
| ⊙                  | PRISE ETANCHE  | V                   | VIDEOPHONE   |
| ⊙                  | TERMINAL 32A   | RJ                  | PRISE RJ 45  |
| ⊙                  | PRISE 20A SPECIALISEE (Four, Lave-vaisselle ou Lave-linge) | ETEL                | ESPACE TECHNIQUE ELECTRIQUE DU LOGT.   |
| ⊙                  | PRISE 16A HAUTE  | ROBINET             | ROBINET DE PUISAGE   |
| MO                 | PRISE 16A HAUTE MICRO-ONDES                                | BEC                 | BALLON D'EAU CHAUDE SUR PIED   |
| H                  | SORTIE DE FIL HOTTE  | BEC                 | BALLON D'EAU CHAUDE SUSPENDU   |
| ⊙                  | SORTIE DE FIL EN PLAFOND                                   |                     |  |
| ⊙                  | SORTIE DE FIL EN APPLIQUE                                  | SCHE-SERVETTES      |  |
| LL                 | LAVE LINGE   | CUI                 | BLOC CUISSON   |
| LV                 | LAVE VAISSELLE   | TRI                 | TRI SELECTIF   |
| MP                 | MODULE PACK (SI PACK PAV OU PAL ACHETE EN SUPPLEMENT)      | F                   | REFRIGERATEUR  |
| AV                 | ALLEE VITREE   | LC                  | LINEAIRE COMPLEMENT (EXIGENCE NF HABITAT)  |
| RETOMBEE DE POUTRE |  | VR                  | VOLET ROULANT  |
|                    |  |                     | LIMITE SUPERIEURE DES TRAPPES DE VISITE DES CUISINES < 75CM DU SOL FINI  |
|                    |  | GC                  | GARDE-CORPS  |
|                    |  |                     | SOFFITE  |

Hauteur sous plafond des pièces principales sauf mention particulière : 2.50m

|         |          |      |          |            |
|---------|----------|------|----------|------------|
| Echelle | 0 0.5 1m | Date | 15/11/22 | Indice : 0 |
|---------|----------|------|----------|------------|