



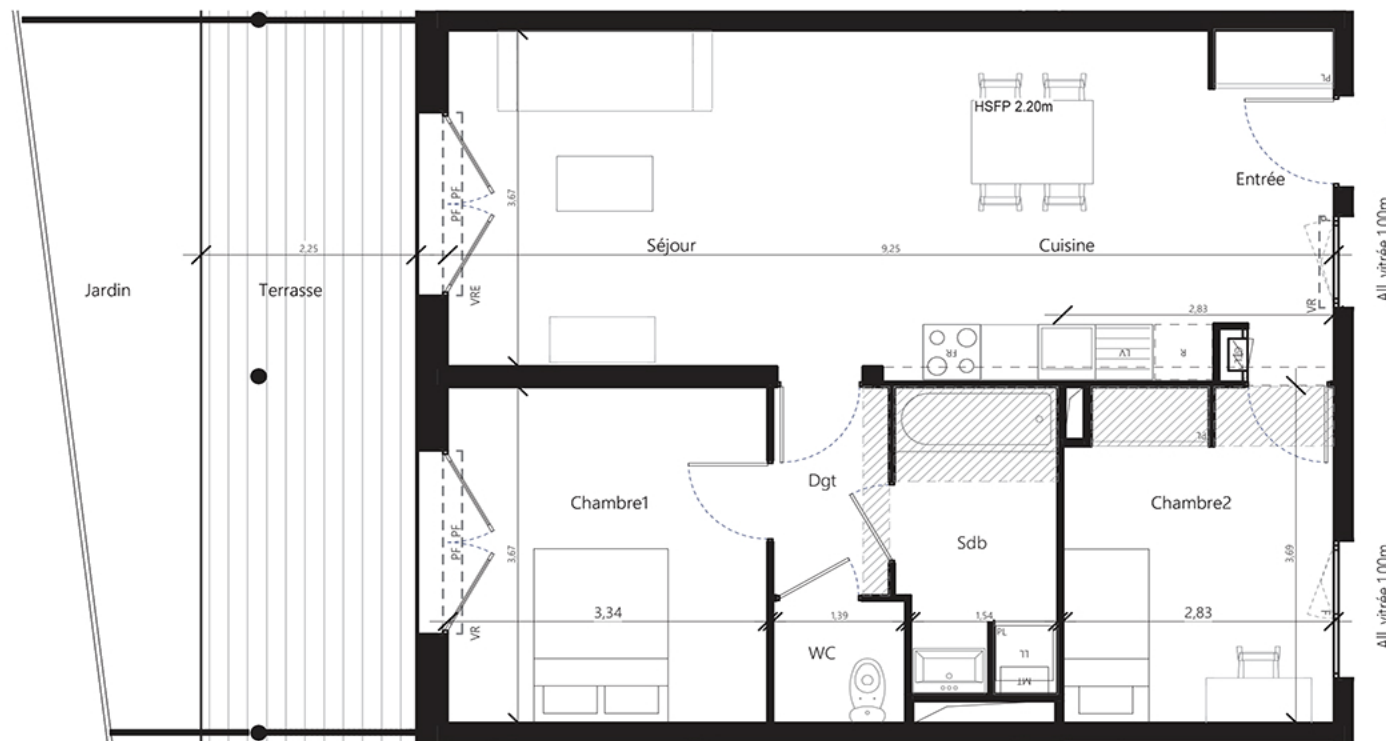

Echelle 1:75

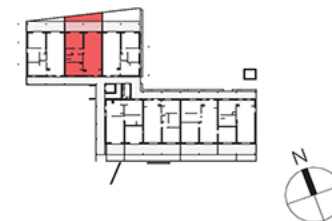

BATIMENT	ETAGE	N° LOT	TYPE
6	RDJ	6112	3P

TABLEAU DES SURFACES

Chambre1	12,3 m ²
Chambre2	10,2 m ²
Cuisine	11,5 m ²
Dgt	2,8 m ²
Entrée	4,7 m ²
Sdb	5,5 m ²
Séjour	18,3 m ²
WC	1,9 m ²
TOTAL HABITABLE	67,2 m²
Jardin	11,0 m ²
Terrasse	18,0 m ²
TOTAL EXTERIEUR	29,0 m²

Le présent plan exprime les dispositions générales du logement, susceptibles de variations en fonction des nécessités techniques et/ou administratives, tant en ce qui concerne les dimensions que les équipements. Les équipements fournis sont décrits dans la notice.