


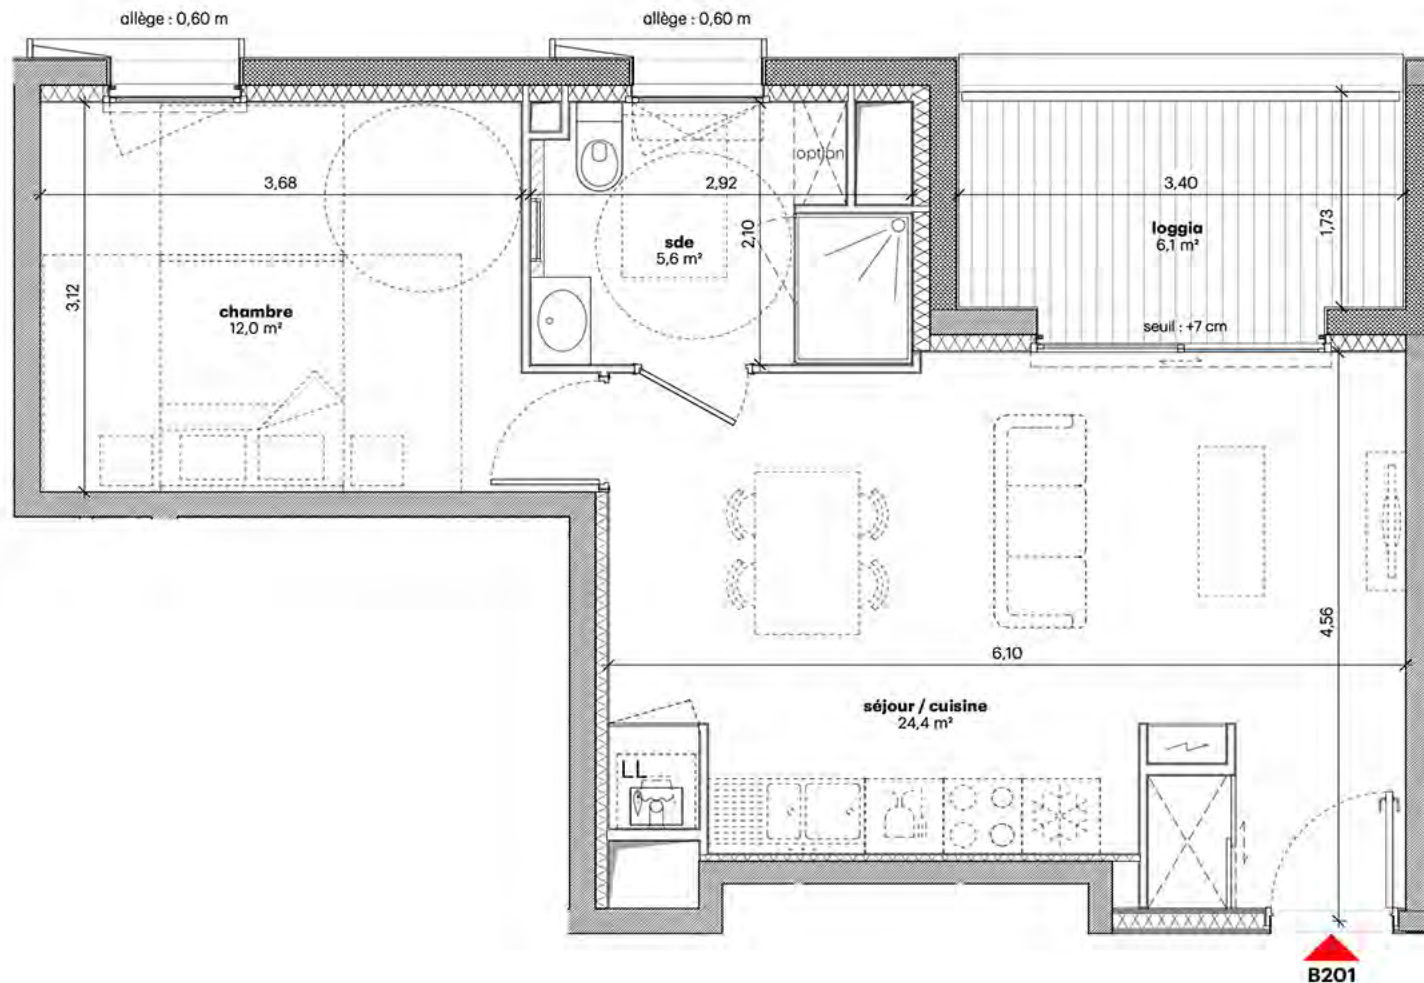

légende :

all.	allège		poteau béton		chaudière gaz		cloison démontable
F	fenêtre		bonquette évacuation		sèche-serviette		hauteur sous plafond/poutre
PF	porte-fenêtre		soffite / faux plafond		gaine technique		emplacement lave-linge
OB	fenêtre oscillo-battante						ballon d'eau chaude
VR	volet roulant						doublage
VRE	volet roulant électrique						

nota :

En fonction des nécessités techniques de la réalisation, des modifications sont susceptibles d'être apportées à ce plan qui ne revêt, avant d'être annexé à l'acte authentique de vente, qu'un caractère informatif. Les surfaces indiquées sont approximatives. Les faux-plafonds, soffites, retombées et gaines sont susceptibles d'évoluer en situation, en nombre et en dimensions. La végétalisation n'est pas contractuelle. Les éléments de mobilier (meubles et plans de travail) ne sont placés qu'à titre indicatif. Les accès aux terrasses et prolongements extérieurs peuvent comporter un surbot ou une hauteur de marche à franchir.



plan de réservation



plan de repérage

numéro : **B201** niveau : **R+2** type : **T2**

séjour / cuisine	24,4 m²
chambre	12,0 m²
sde	5,6 m²
SURFACE HABITABLE TOTALE	42,0 m²
loggia	6,1 m²
ESPACES ANNEXES	6,1 m²

La surface des placards est incluse dans celle des pièces attenantes.

échelle (format A4) : 1/55
date du plan : 22.06.2021

urbanmakers